

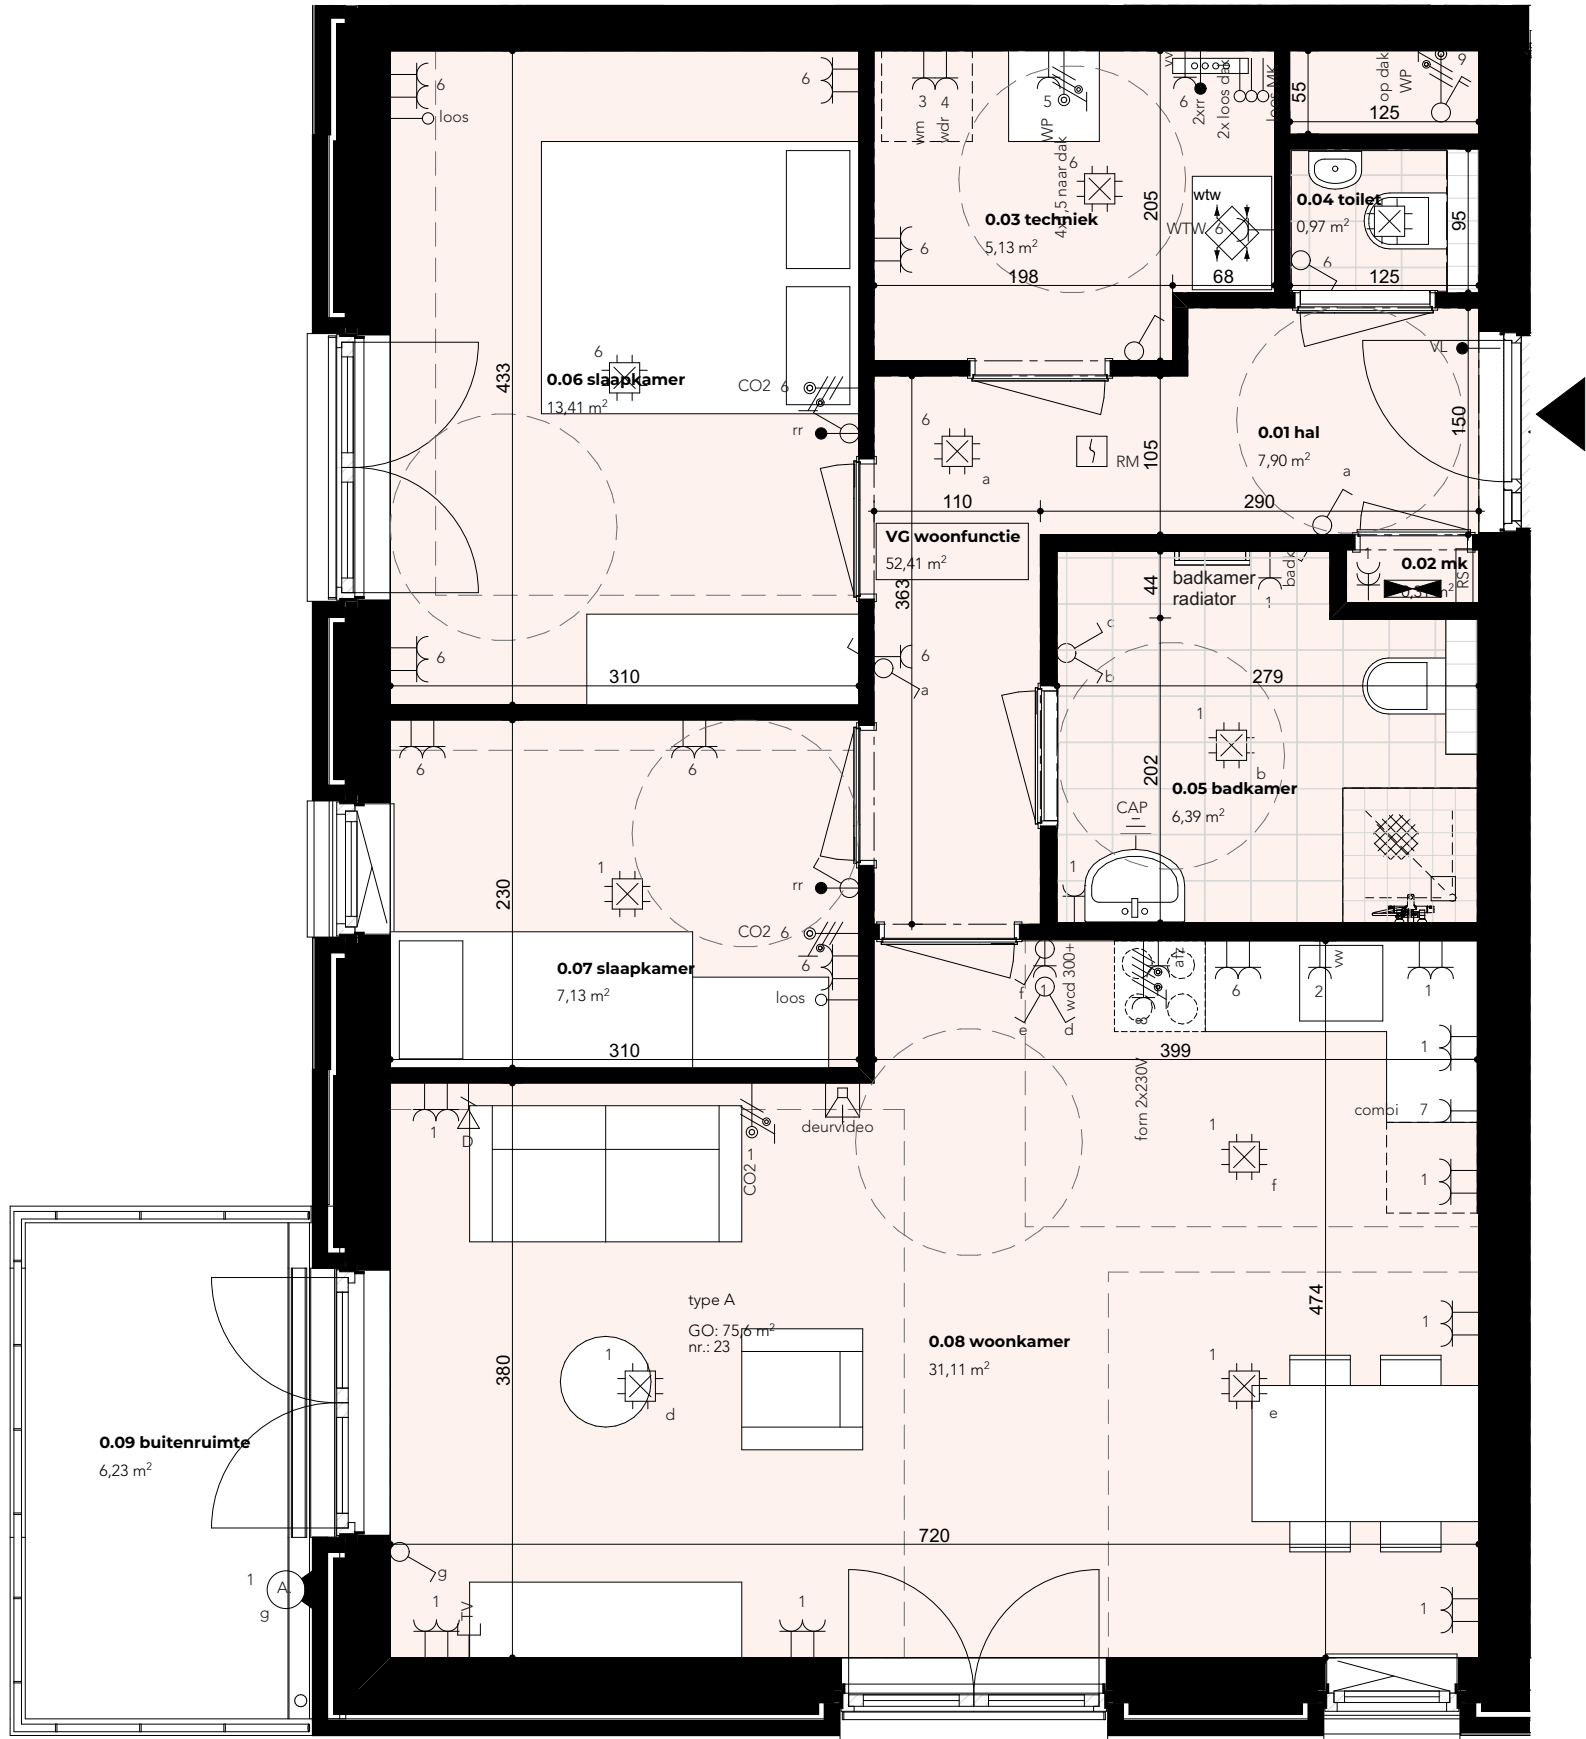


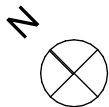

Renvooi

Electra

- aansluitpunt 1 fase nul, en beschermingscontact
- aansluitpunt 1 fase nul, en beschermingscontact geschakeld
- aansluitpunt 3 fasen, nul, en beschermingscontact
- aansluitpunt CAI, niet bedraad
- aansluitpunt data
- aansluitpunt niet bedraad
- aardmat
- armatuur vlgs. armaturenlijst op wand
- centraal aardpunt
- centraaldoos met lichtpunt
- contactdoos 1-voudig met beschermingscontact
- contactdoos 2-voudig met beschermingscontact horizontaal
- contactdoos 2-voudig met beschermingscontact horizontaal
- contactdoos 2-voudig voor TV-antenne
- contactdoos perilex
- enkelpolige schakelaar met contactdoos
- rookschakelaar
- deurvideo
- lichtpunt, op wand
- melder, rook, optisch
- schakelaar, 1-polig
- schakelaar, serie-
- schakelaar, wissel-
- thermostaatleiding, bedraad
- verdeelinrichting

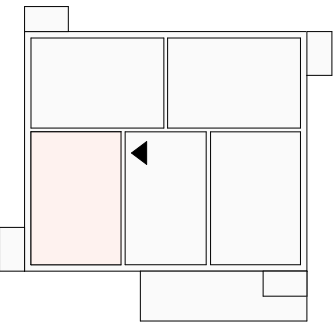

locatie woningtype A	
verdieping	huisnr.
1	15
2	23
3	31
4	39
5	47

maatvoering in plattegronden zijn circa maten

maatvoering is weergegeven in cm
oppervlakten zijn weergegeven in m²
leidingen, electra en verloop van kanalen
volgens opgave installateur

aantallen en plaats van aansluitpunten en schakelaar
is indicatief, alsmede afmetingen en
plaats van installaties en radiatoren

leidingverloop tpv installaties deels zichtwerk

aan deze tekening kunnen geen rechten worden ontleend

blok A
woningtype A

straatnaam
Directeur Geurtsstraat


gebouwnaam
Heyendal I

schaal
1:50

datum
1 oktober 2024

WONEN
ZUID

type	woonfunctie	oppervlakte
0.01	hal	7,9 m ²
0.02	meterkast	n.v.t.
0.03	techniek	5,13 m ²
0.04	toilet	0,97 m ²
0.05	badkamer	6,39 m ²
0.06	slaapkamer	13,41 m ²
0.07	slaapkamer	7,13 m ²
0.08	woonkamer	31,11 m ²
0.09	buitenruimte	6,23 m ²

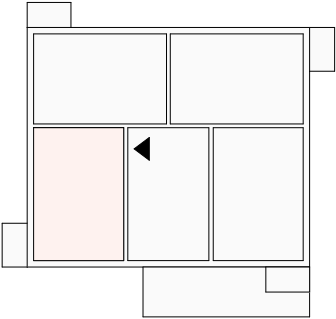

locatie woningtype A	
verdieping	huisnr.
1	15
2	23
3	31
4	39
5	47

aan dit ruimteoverzicht kunnen geen rechten worden ontleend



blok A
woningtype A - ruimteoverzicht

straatnaam
Directeur Geurtsstraat

gebouwnaam
Heyendal I

schaal
datum
1 oktober 2024


**WONEN
ZUID**

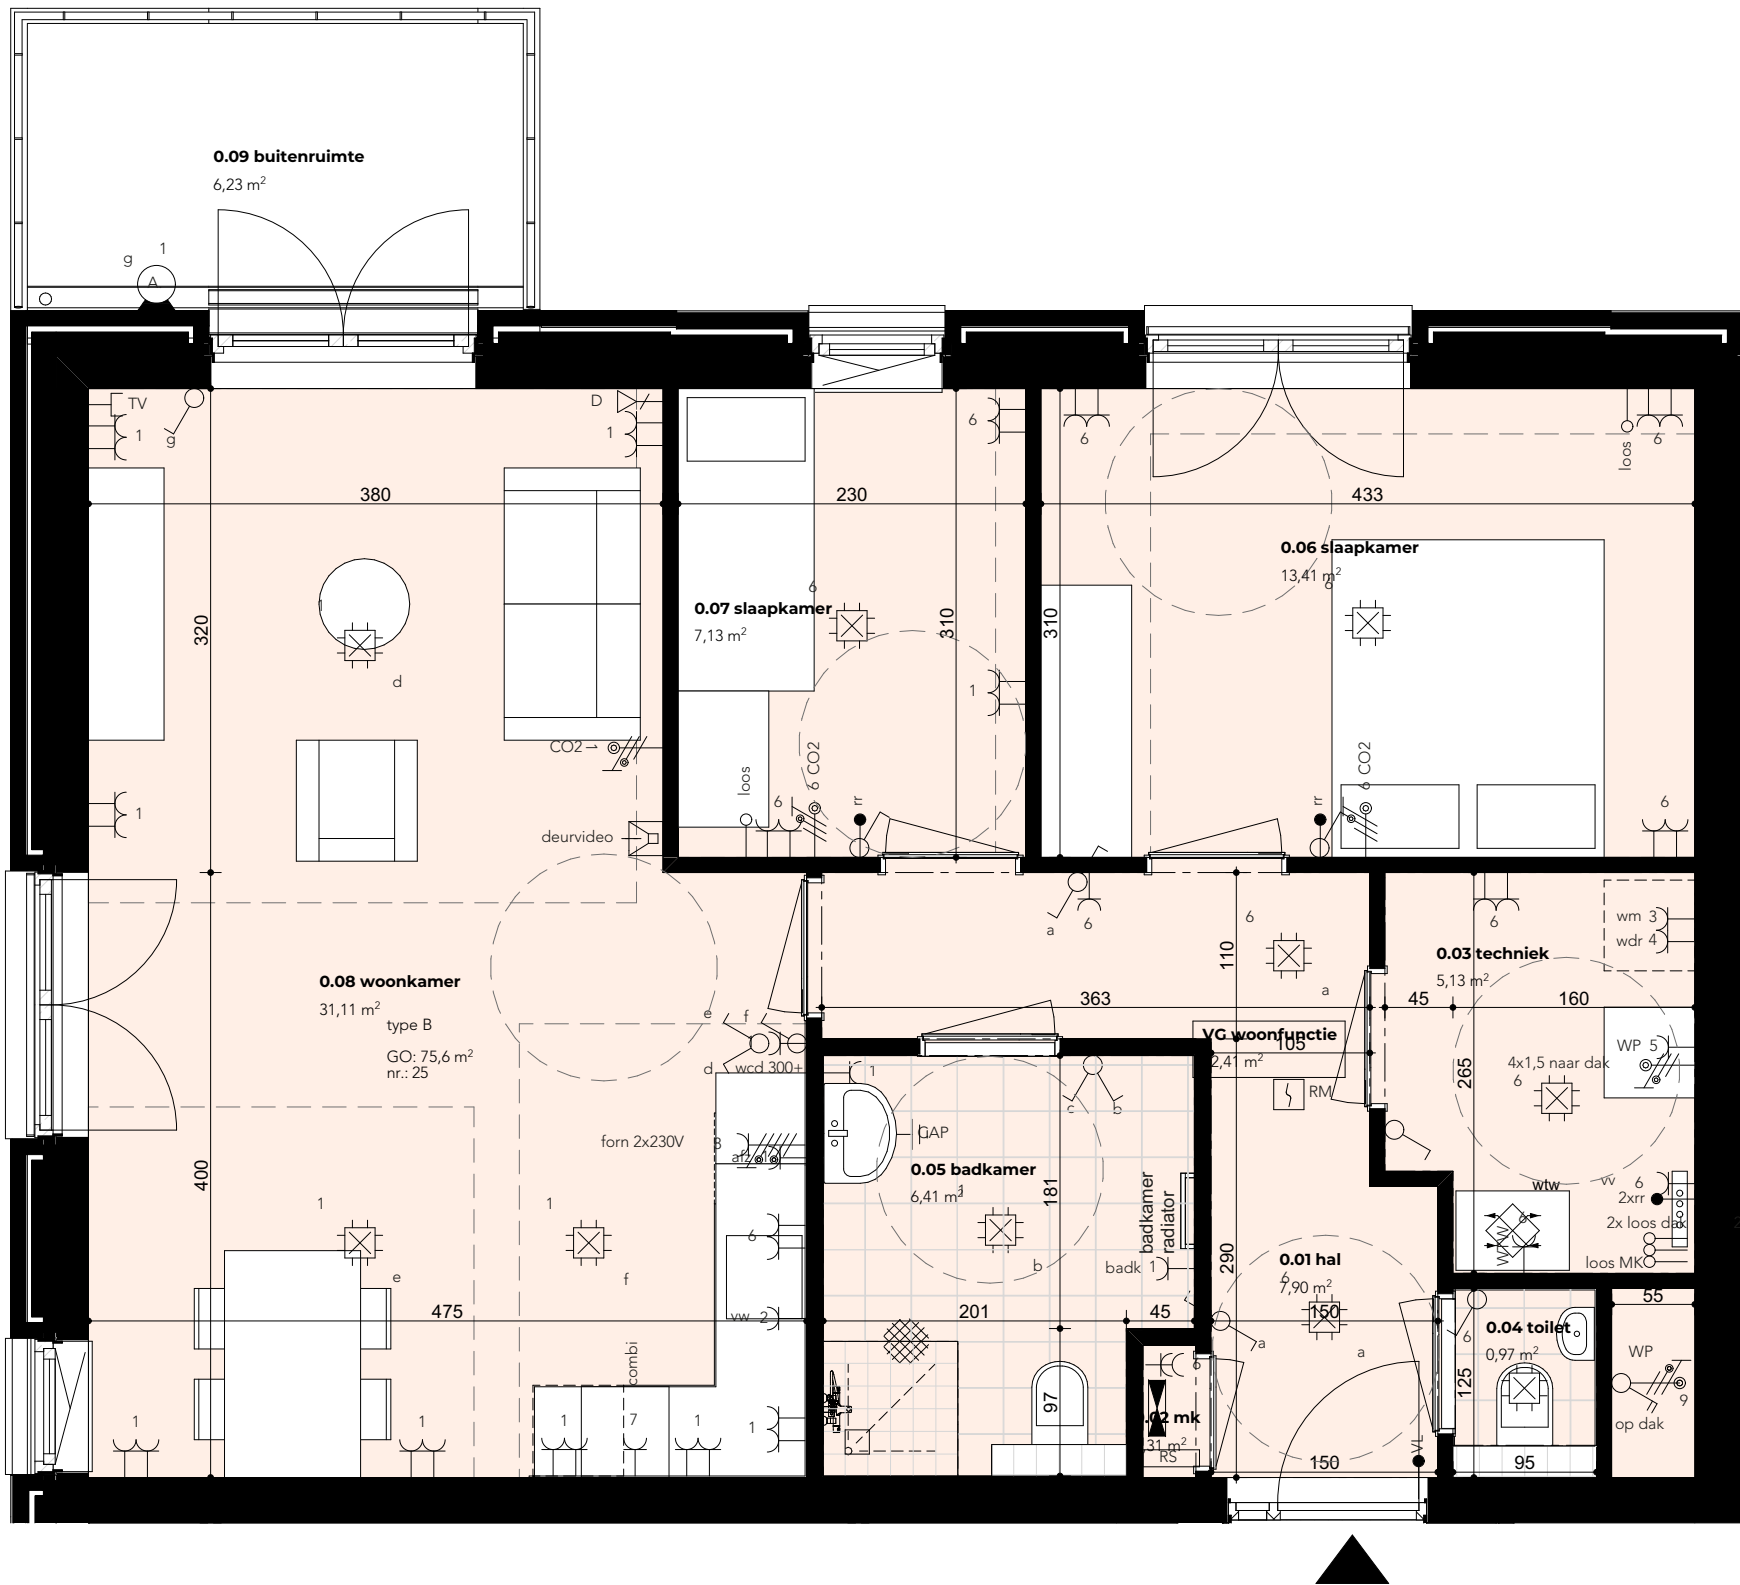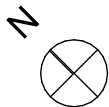

Renvooi

Electra

- aansluitpunt 1 fase nul, en beschermingscontact
- aansluitpunt 1 fase nul, en beschermingscontact geschakeld
- aansluitpunt 3 fasen, nul, en beschermingscontact
- aansluitpunt CAI, niet bedraad
- aansluitpunt data
- aansluitpunt niet bedraad
- aardmat
- armatuur vlgs. armaturenlijst op wand
- centraal aardpunt
- centraaldoos met lichtpunt
- contactdoos 1-voudig met beschermingscontact
- contactdoos 2-voudig met beschermingscontact horizontaal
- contactdoos 2-voudig met beschermingscontact horizontaal
- contactdoos 2-voudig voor TV-antenne
- contactdoos perilex
- enkelpolige schakelaar met contactdoos
- rookschakelaar
- deurvideo
- lichtpunt, op wand
- melder, rook, optisch
- schakelaar, 1-polig
- schakelaar, serie-
- schakelaar, wissel-
- thermostaatleiding, bedraad
- verdeelinrichting

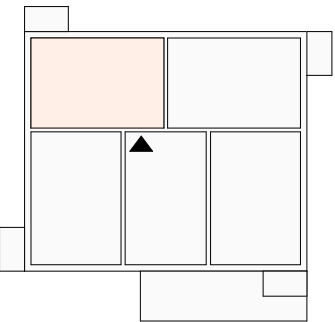

locatie woningtype B	
verdieping	huisnr.
1	17
2	25
3	33
4	41
5	49

maatvoering in plattegronden zijn circa maten

maatvoering is weergegeven in cm
oppervlakten zijn weergegeven in m²
leidingen, electra en verloop van kanalen
volgens opgave installateur

aantallen en plaats van aansluitpunten en schakelaar
is indicatief, alsmede afmetingen en
plaats van installaties en radiatoren

leidingverloop tpv installaties deels zichtwerk

aan deze tekening kunnen geen rechten worden ontleend

blok A woningtype B

straatnaam
Directeur Geurtsstraat


gebouwnaam
Heyendal I

schaal
1:50

datum
1 oktober 2024

WONEN
ZUID

type	woonfunctie	oppervlakte
0.01	hal	7,9 m ²
0.02	meterkast	n.v.t.
0.03	techniek	5,13 m ²
0.04	toilet	0,97 m ²
0.05	badkamer	6,39 m ²
0.06	slaapkamer	13,41 m ²
0.07	slaapkamer	7,13 m ²
0.08	woonkamer	31,11 m ²
0.09	buitenruimte	6,23 m ²

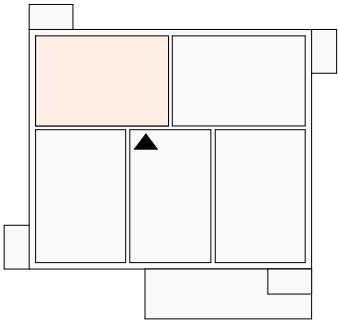

locatie woningtype B	
verdieping	huisnr.
1	17
2	25
3	33
4	41
5	49

aan dit ruimteoverzicht kunnen geen rechten worden ontleend



blok A
woningtype B - ruimteoverzicht

straatnaam
Directeur Geurtsstraat

gebouwnaam
Heyendal I

schaal
datum
1 oktober 2024


WONEN
ZUID

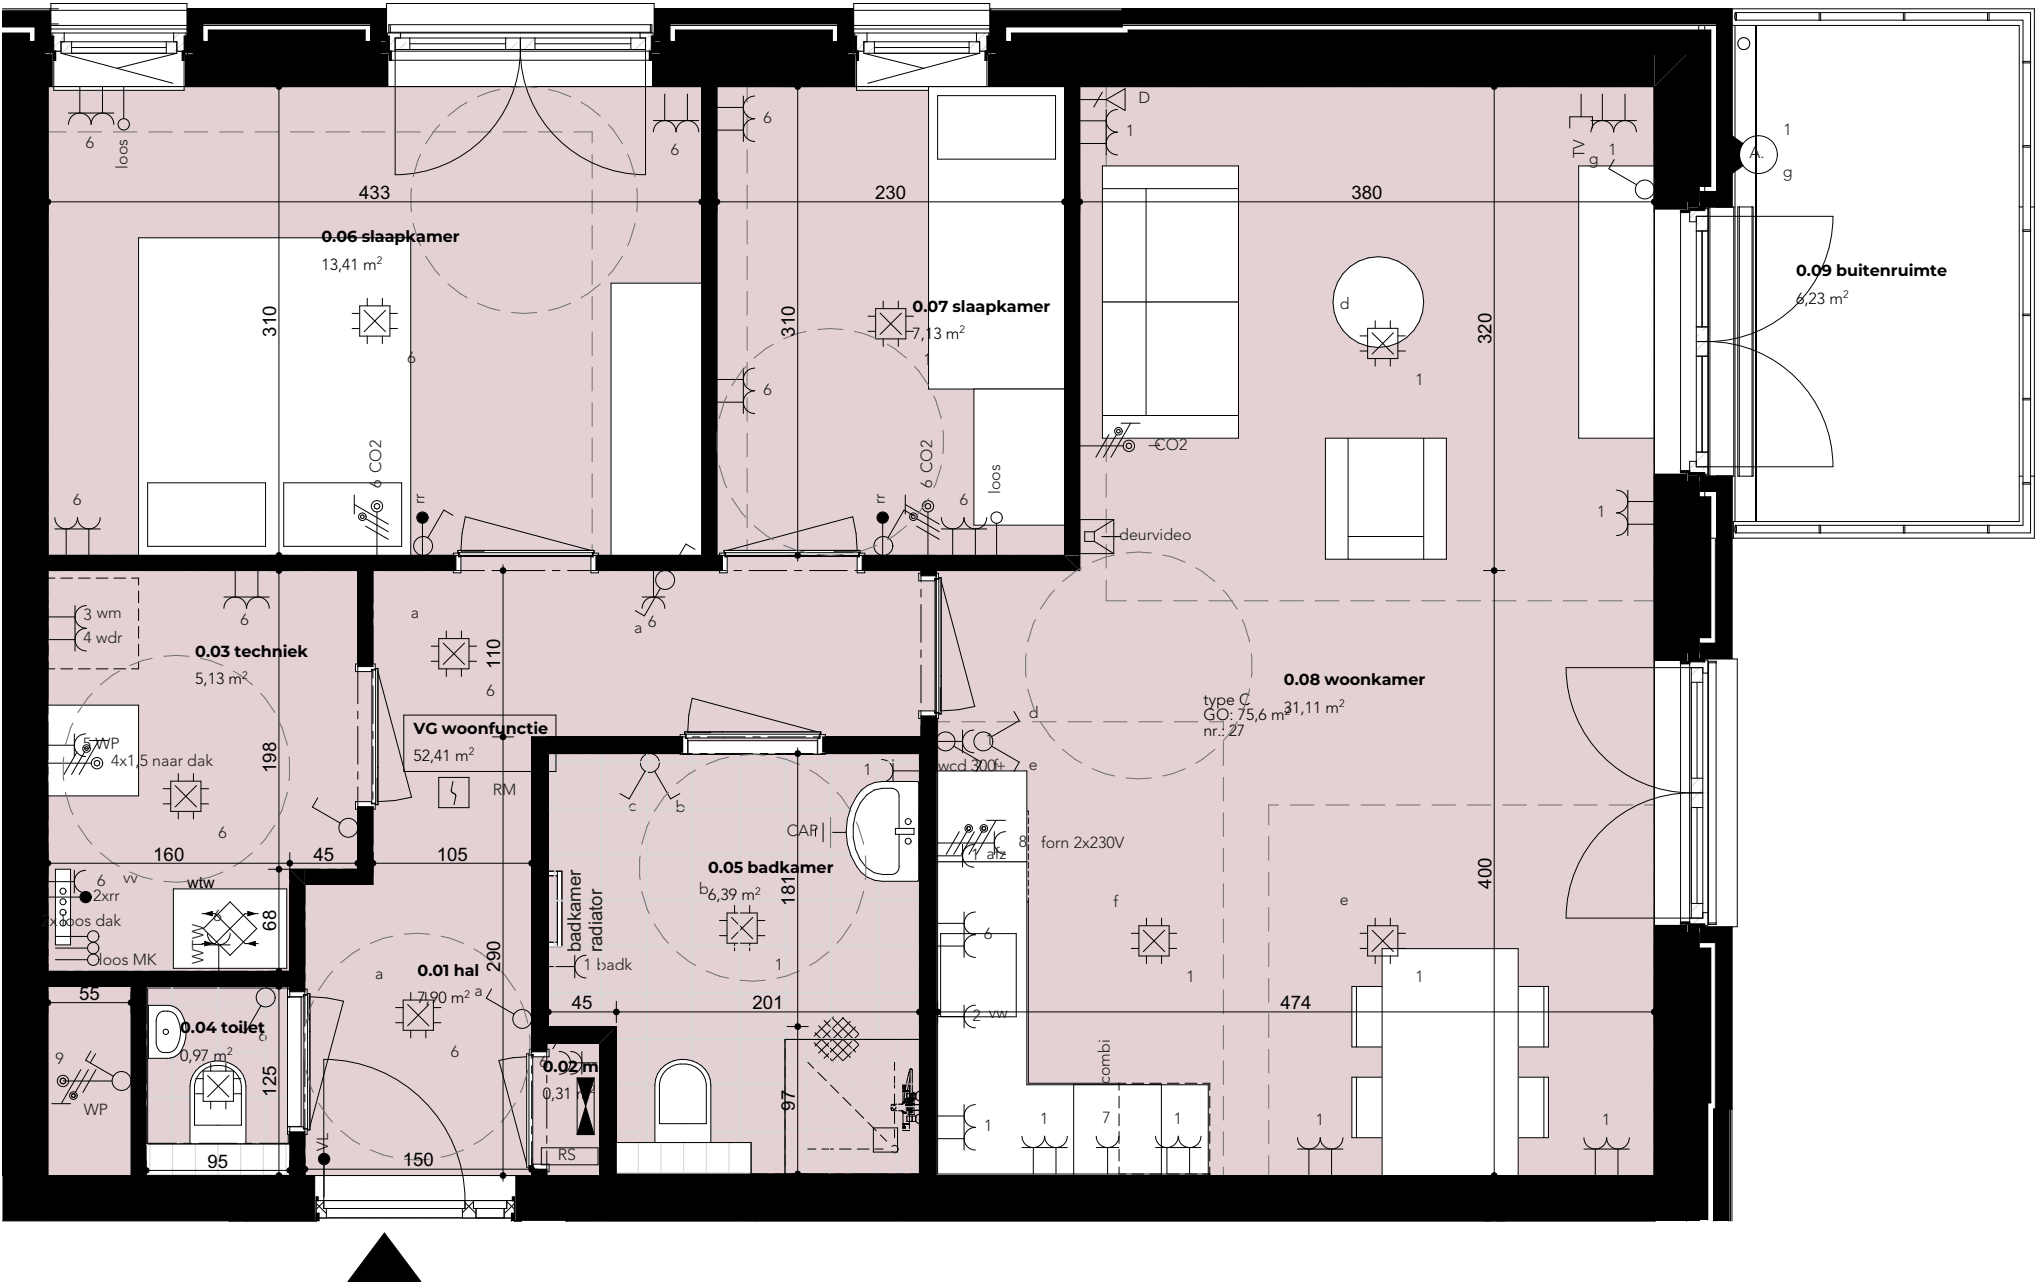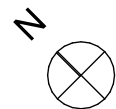

Renvooi

Electra

- aansluitpunt 1 fase nul, en beschermingscontact
- aansluitpunt 1 fase nul, en beschermingscontact geschakeld
- aansluitpunt 3 fasen, nul, en beschermingscontact
- aansluitpunt CAI, niet bedraad
- aansluitpunt data
- aansluitpunt niet bedraad
- aardmat
- armatuur vlgs. armaturenlijst op wand
- centraal aardpunt
- centraaldoos met lichtpunt
- contactdoos 1-voudig met beschermingscontact
- contactdoos 2-voudig met beschermingscontact horizontaal
- contactdoos 2-voudig met beschermingscontact horizontaal
- contactdoos 2-voudig voor TV-antenne
- contactdoos perilex
- enkelpolige schakelaar met contactdoos
- rookschakelaar
- deurvideo
- lichtpunt, op wand
- melder, rook, optisch
- schakelaar, 1-polig
- schakelaar, serie-
- schakelaar, wissel-
- thermostaatleiding, bedraad
- verdeelinrichting

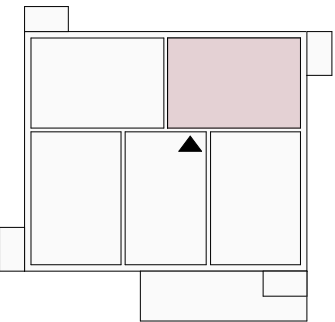

locatie woningtype C	
verdieping	huisnr.
1	19
2	27
3	35
4	43
5	51

maatvoering in plattegronden zijn circa maten

maatvoering is weergegeven in cm
oppervlakten zijn weergegeven in m²
leidingen, electra en verloop van kanalen
volgens opgave installateur

aantallen en plaats van aansluitpunten en schakelaar
is indicatief, alsmede afmetingen en
plaats van installaties en radiatoren

leidingverloop tpv installaties deels zichtwerk

aan deze tekening kunnen geen rechten worden ontleend

blok A
woningtype C

straatnaam
Directeur Geurtsstraat


gebouwnaam
Heyendal I

schaal
1:50

datum
1 oktober 2024

WONEN
ZUID

type	woonfunctie	oppervlakte
0.01	hal	7,9 m ²
0.02	meterkast	n.v.t.
0.03	techniek	5,13 m ²
0.04	toilet	0,97 m ²
0.05	badkamer	6,39 m ²
0.06	slaapkamer	13,41 m ²
0.07	slaapkamer	7,13 m ²
0.08	woonkamer	31,11 m ²
0.09	buitenruimte	6,23 m ²

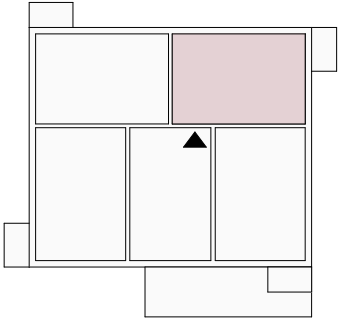

locatie woningtype C	
verdieping	huisnr.
1	19
2	27
3	35
4	43
5	51

aan dit ruimteoverzicht kunnen geen rechten worden ontleend



blok A
woningtype C - ruimteoverzicht

straatnaam
Directeur Geurtsstraat

gebouwnaam
Heyendal I

schaal
datum
1 oktober 2024


**WONEN
ZUID**

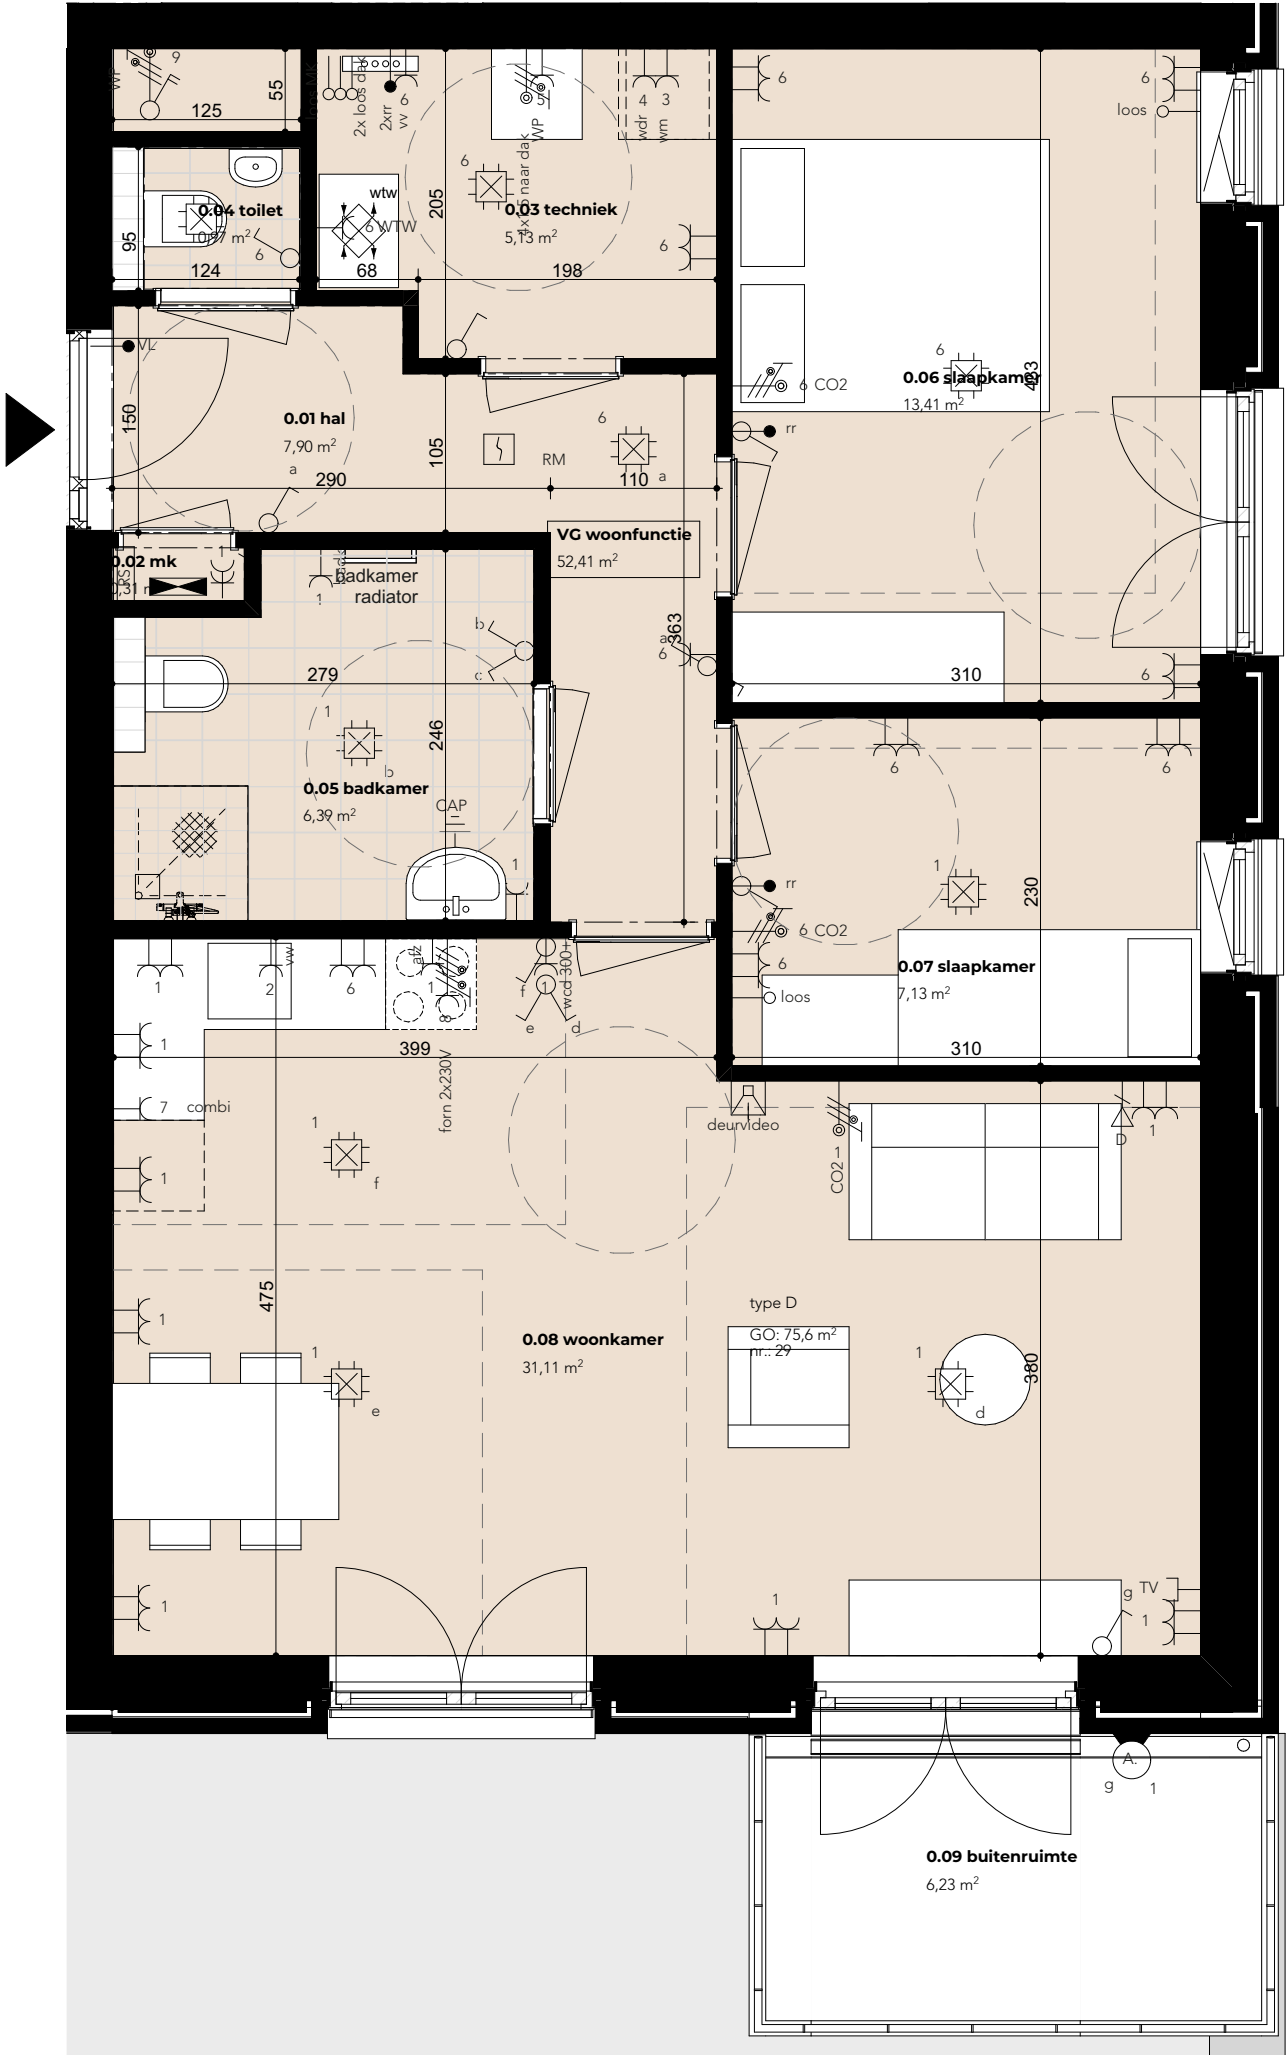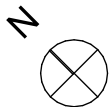

Renvooi

Electra

- aansluitpunt 1 fase nul, en beschermingscontact
- aansluitpunt 1 fase nul, en beschermingscontact geschakeld
- aansluitpunt 3 fasen, nul, en beschermingscontact
- aansluitpunt CAI, niet bedraad
- aansluitpunt data
- aansluitpunt niet bedraad
- aardmat
- armatuur vlgs. armaturenlijst op wand
- centraal aardpunt
- contactdoos 1-voudig met beschermingscontact
- contactdoos 2-voudig met beschermingscontact horizontaal
- contactdoos 2-voudig met beschermingscontact horizontaal
- contactdoos 2-voudig voor TV-antenne
- contactdoos perilex
- enkelpolige schakelaar met contactdoos
- rookschakelaar
- deurvideo
- lichtpunt, op wand
- melder, rook, optisch
- schakelaar, 1-polig
- schakelaar, serie-
- schakelaar, wissel-
- thermostaatleiding, bedraad
- verdeelinrichting

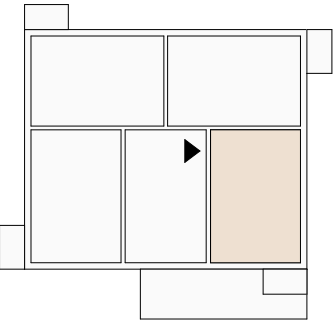

locatie woningtype D	
verdieping	huisnr.
2	29
3	37
4	45
5	53

maatvoering in plattegronden zijn circa maten

maatvoering is weergegeven in cm
oppervlakten zijn weergegeven in m²
leidingen, electra en verloop van kanalen
volgens opgave installateur

aantallen en plaats van aansluitpunten en schakelaar
is indicatief, alsmede afmetingen en
plaats van installaties en radiatoren

leidingverloop tpv installaties deels zichtwerk

aan deze tekening kunnen geen rechten worden ontleend

blok A
woningtype D

straatnaam
Directeur Geurtsstraat


gebouwnaam
Heyendal I

schaal
1:50

datum
1 oktober 2024

WONEN
ZUID

type	woonfunctie	oppervlakte
0.01	hal	7,9 m ²
0.02	meterkast	n.v.t.
0.03	techniek	5,13 m ²
0.04	toilet	0,97 m ²
0.05	badkamer	6,39 m ²
0.06	slaapkamer	13,41 m ²
0.07	slaapkamer	7,13 m ²
0.08	woonkamer	31,11 m ²
0.09	buitenruimte	6,23 m ²

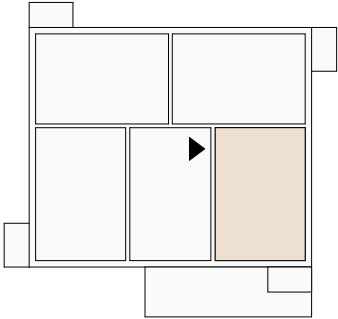

locatie woningtype D	
verdieping	huisnr.
2	29
3	37
4	45
5	53

aan dit ruimteoverzicht kunnen geen rechten worden ontleend



blok A
woningtype D - ruimteoverzicht

straatnaam
Directeur Geurtsstraat

gebouwnaam
Heyendal I

schaal
datum
1 oktober 2024


**WONEN
ZUID**

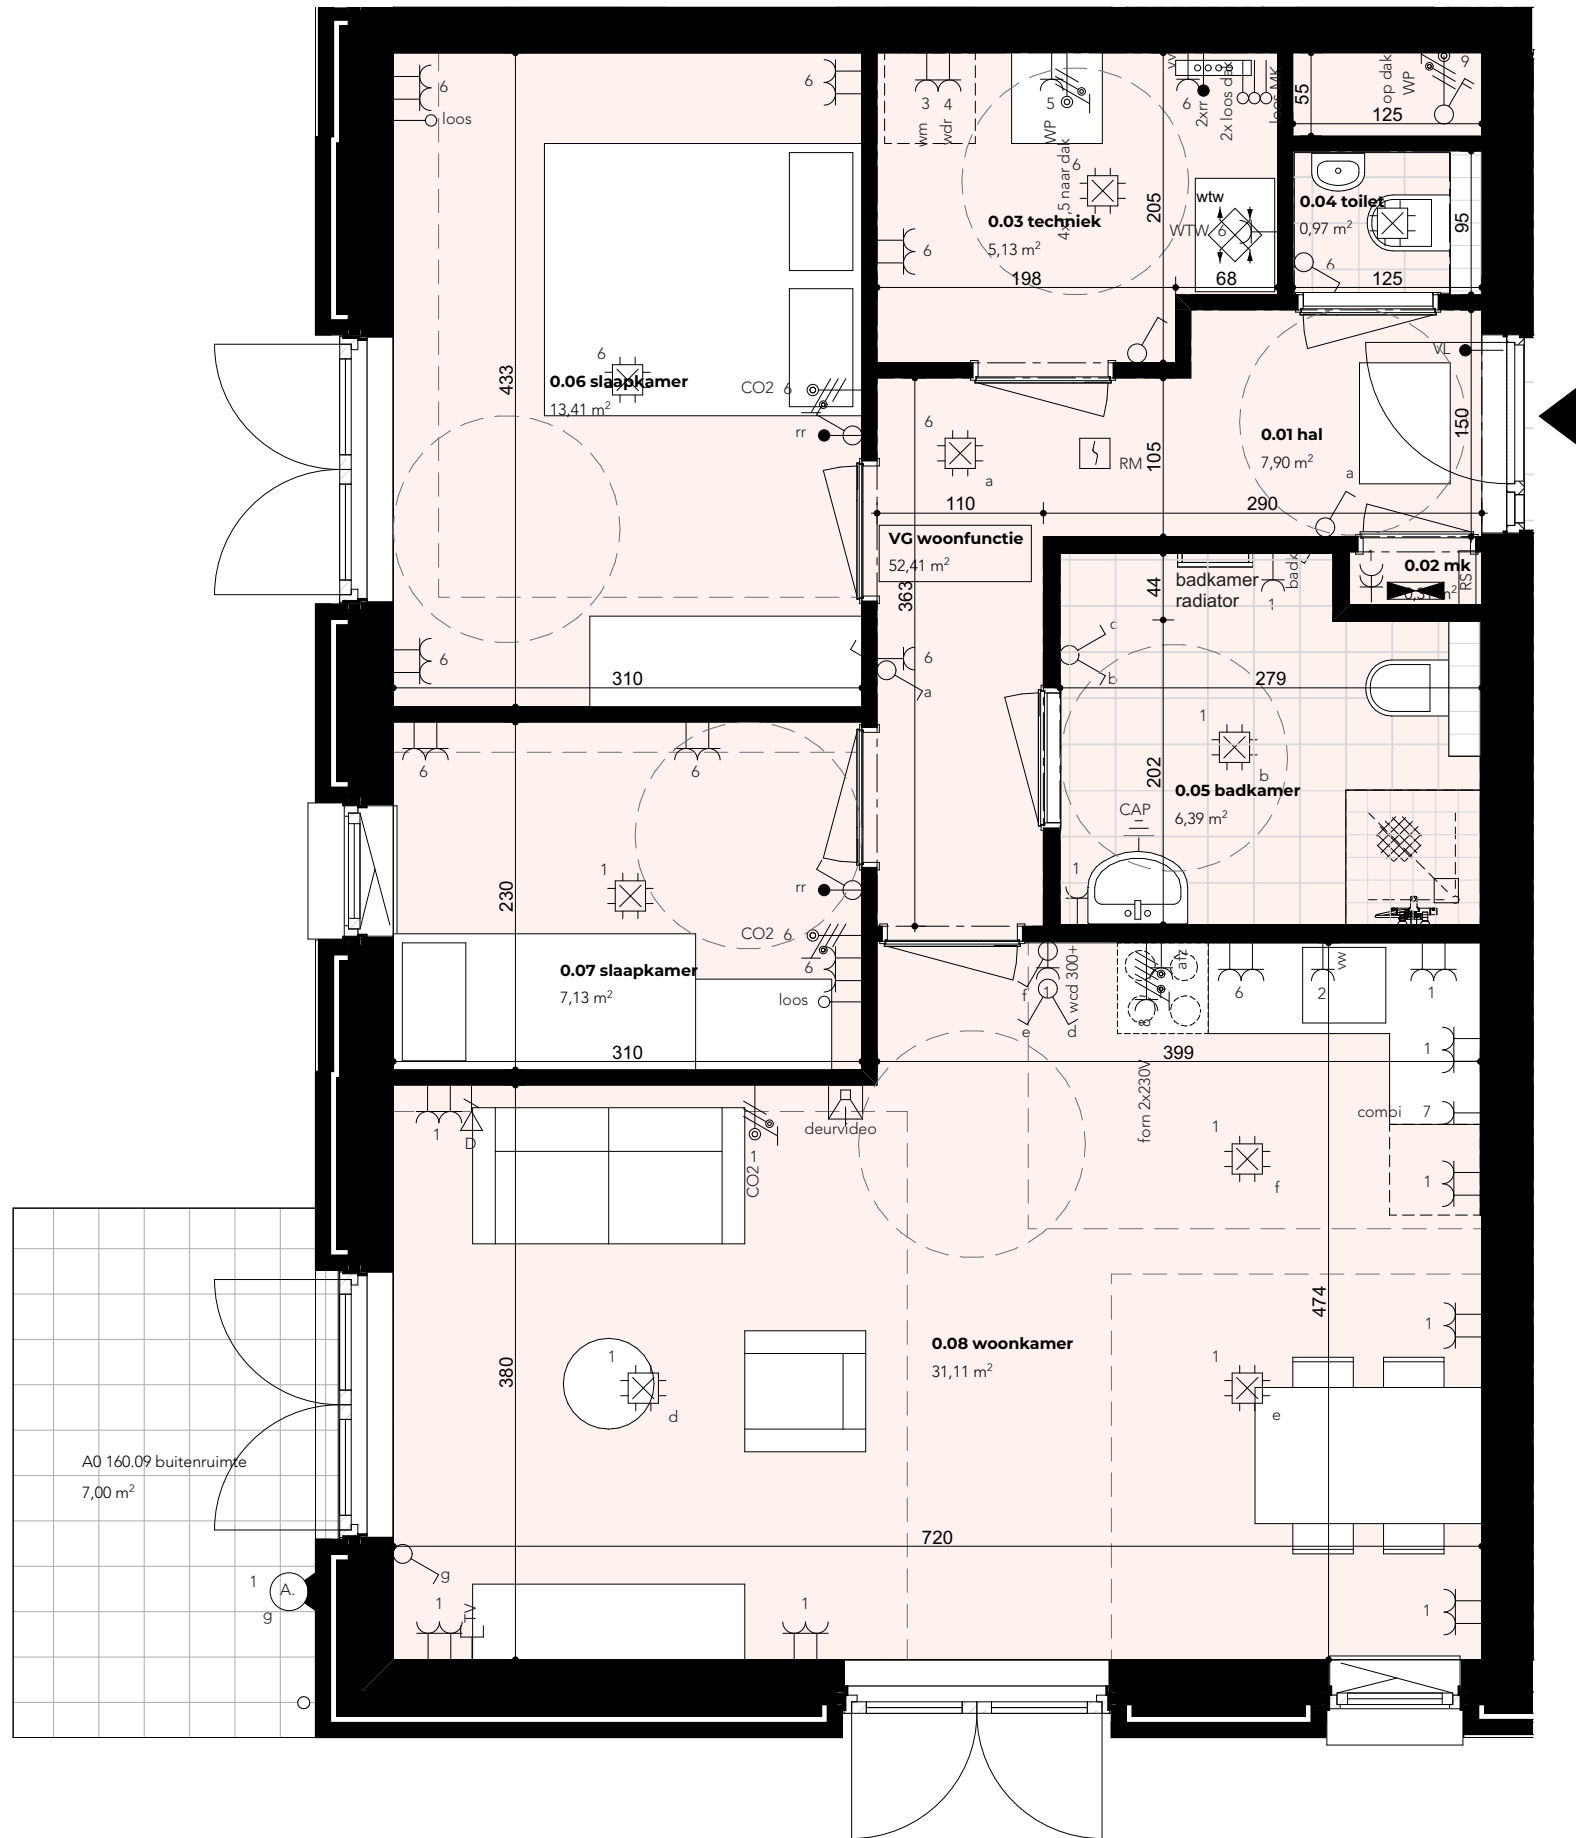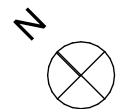

Renvooi

Electra

- aansluitpunt 1 fase nul, en beschermingscontact
- aansluitpunt 1 fase nul, en beschermingscontact geschakeld
- aansluitpunt 3 fasen, nul, en beschermingscontact
- aansluitpunt CAI, niet bedraad
- aansluitpunt data
- aansluitpunt niet bedraad
- aardmat
- armatuur vlgs. armaturenlijst op wand
- centraal aardpunt
- contactdoos 1-voudig met beschermingscontact
- contactdoos 2-voudig met beschermingscontact horizontaal
- contactdoos 2-voudig met beschermingscontact horizontaal
- contactdoos 2-voudig voor TV-antenne
- contactdoos perilex
- enkelpolige schakelaar met contactdoos
- rookschakelaar
- deurvideo
- lichtpunt, op wand
- melder, rook, optisch
- schakelaar, 1-polig
- schakelaar, serie-
- schakelaar, wissel-
- thermostaatleiding, bedraad
- verdeelinrichting

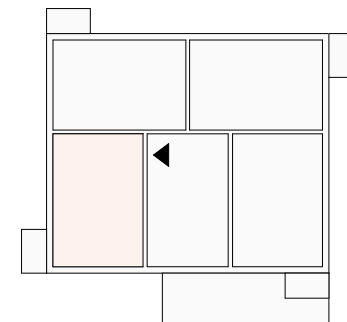

locatie woningtype A'
verdieping huisnr.
0 11

maatvoering in plattegronden zijn circa maten

maatvoering is weergegeven in cm
oppervlakten zijn weergegeven in m²
leidingen, electra en verloop van kanalen
volgens opgave installateur

aantallen en plaats van aansluitpunten en schakelaar
is indicatief, alsmede afmetingen en
plaats van installaties en radiatoren

leidingverloop tpv installaties deels zichtwerk

aan deze tekening kunnen geen rechten worden ontleend

blok A woningtype A' (met terras)

straatnaam
Directeur Geurtsstraat


gebouwnaam
Heyendal I

schaal
1:50

datum
1 oktober 2024

**WONEN
ZUID**

type	woonfunctie	oppervlakte
0.01	hal	7,9 m ²
0.02	meterkast	n.v.t.
0.03	techniek	5,13 m ²
0.04	toilet	0,97 m ²
0.05	badkamer	6,39 m ²
0.06	slaapkamer	13,41 m ²
0.07	slaapkamer	7,13 m ²
0.08	woonkamer	31,11 m ²
0.09	buitenruimte	7,00 m ²

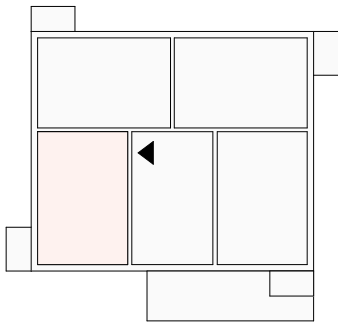

locatie woningtype A'
 verdieping huisnr.
 0 11

aan dit ruimteoverzicht kunnen geen rechten worden ontleend



blok A
woningtype A' - ruimteoverzicht

straatnaam
 Directeur Geurtsstraat

gebouwnaam
 Heyendal I

schaal **datum**
 1:50 1 oktober 2024


**WONEN
 ZUID**

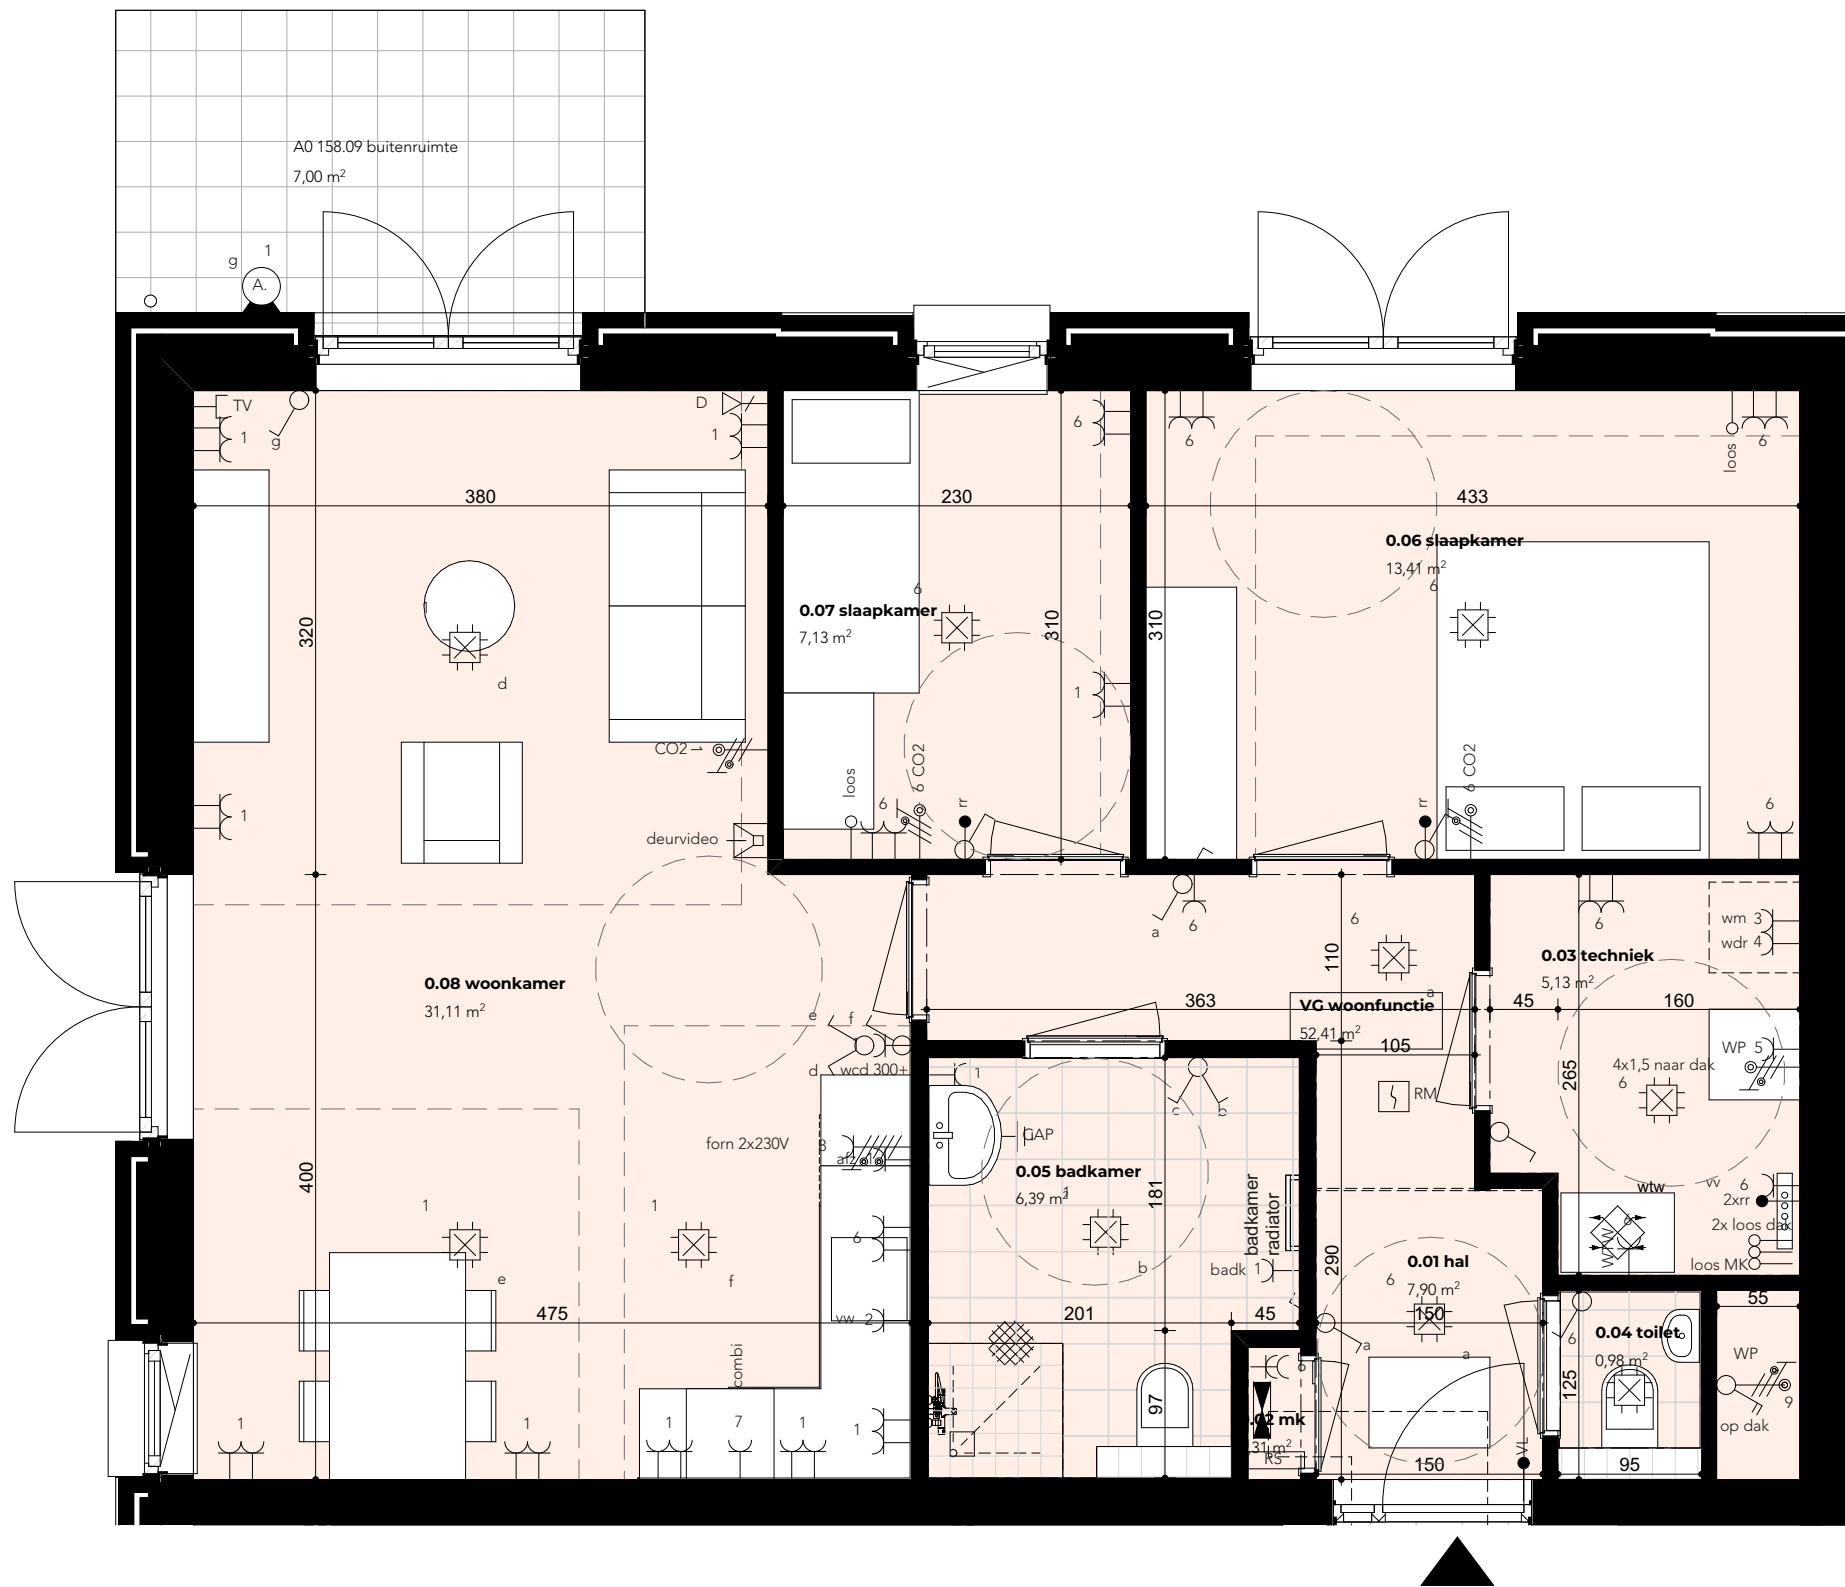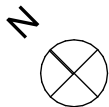

Renvooi

Electra

- ansluitpunt 1 fase nul, en beschermingscontact
- ansluitpunt 1 fase nul, en beschermingscontact geschakeld
- ansluitpunt 3 fasen, nul, en beschermingscontact
- ansluitpunt CAI, niet bedraad
- ansluitpunt data
- ansluitpunt niet bedraad
- aardmat
- armatuur vlgs. armaturenlijst op wand
- centraal aardpunt
- centraaldoos met lichtpunt
- contactdoos 1-voudig met beschermingscontact
- contactdoos 2-voudig met beschermingscontact horizontaal
- contactdoos 2-voudig met beschermingscontact horizontaal
- contactdoos 2-voudig voor TV-antenne
- contactdoos perilex
- enkelpolige schakelaar met contactdoos
- rookschakelaar
- deurvideo
- lichtpunt, op wand
- melder, rook, optisch
- schakelaar, 1-polig
- schakelaar, serie-
- schakelaar, wissel-
- thermostaatleiding, bedraad
- verdeelinrichting

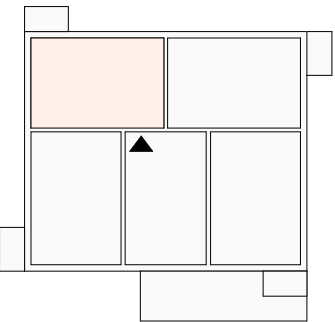

locatie woningtype B'
verdieping 0
huisnr. 13

maatvoering in plattegronden zijn circa maten

maatvoering is weergegeven in cm
oppervlakten zijn weergegeven in m²
leidingen, electra en verloop van kanalen
volgens opgave installateur

aantallen en plaats van aansluitpunten en schakelaar
is indicatief, alsmede afmetingen en
plaats van installaties en radiatoren

leidingverloop tpv installaties deels zichtwerk

aan deze tekening kunnen geen rechten worden ontleend

blok A
woningtype B' (met terras)

straatnaam
Directeur Geurtsstraat


gebouwnaam
Heyendal I

schaal
1:50

datum
1 oktober 2024

WONEN
ZUID

type	woonfunctie	oppervlakte
0.01	hal	7,9 m ²
0.02	meterkast	n.v.t.
0.03	techniek	5,13 m ²
0.04	toilet	0,97 m ²
0.05	badkamer	6,39 m ²
0.06	slaapkamer	13,41 m ²
0.07	slaapkamer	7,13 m ²
0.08	woonkamer	31,11 m ²
0.09	buitenruimte	7,00 m ²

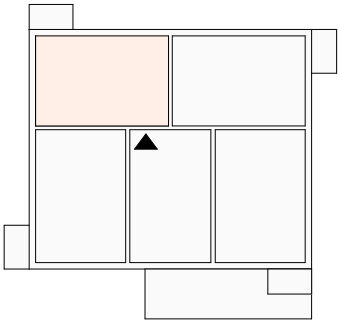

locatie woningtype B'
verdieping huisnr.
0 13

aan dit ruimteoverzicht kunnen geen rechten worden ontleend


blok A
woningtype B' - ruimteoverzicht

straatnaam
Directeur Geurtsstraat

gebouwnaam
Heyendal I

schaal **datum**
 1 oktober 2024


**WONEN
ZUID**

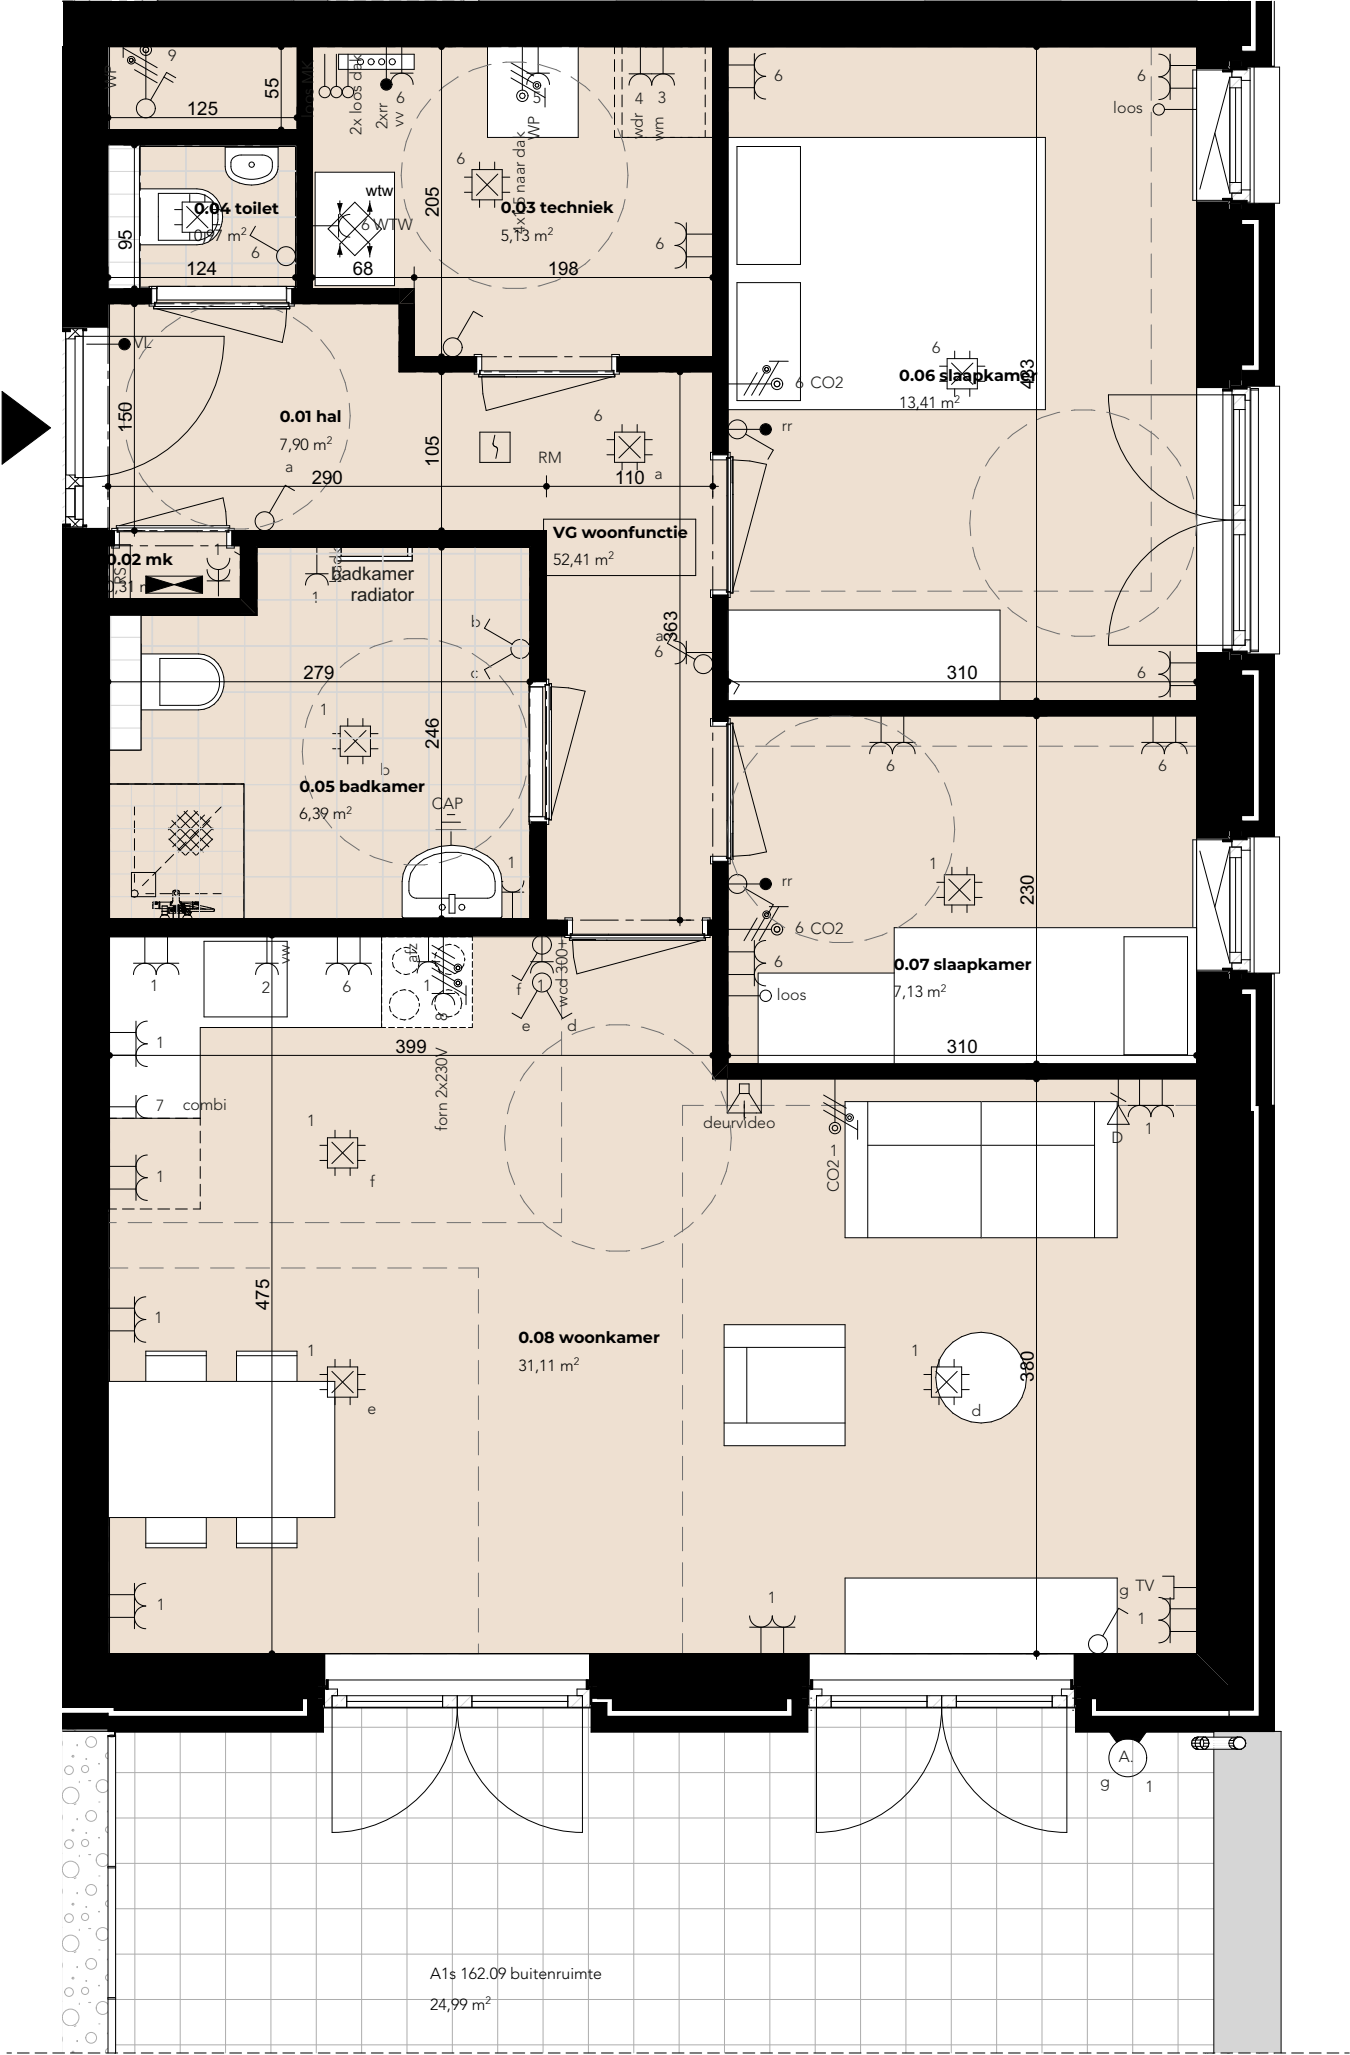

Renvooi

Electra

- aansluitpunt 1 fase nul, en beschermingscontact
- aansluitpunt 1 fase nul, en beschermingscontact geschakeld
- aansluitpunt 3 fasen, nul, en beschermingscontact
- aansluitpunt CAI, niet bedraad
- aansluitpunt data
- aansluitpunt niet bedraad
- aardmat
- armatuur vlgs. armaturenlijst op wand
- centraal aardpunt
- contactdoos 1-voudig met beschermingscontact
- contactdoos 2-voudig met beschermingscontact horizontaal
- contactdoos 2-voudig met beschermingscontact horizontaal
- contactdoos 2-voudig voor TV-antenne
- contactdoos perilex
- enkelpolige schakelaar met contactdoos
- rookschakelaar
- deurvideo
- lichtpunt, op wand
- melder, rook, optisch
- schakelaar, 1-polig
- schakelaar, serie-
- schakelaar, wissel-
- thermostaatleiding, bedraad
- verdeelinrichting

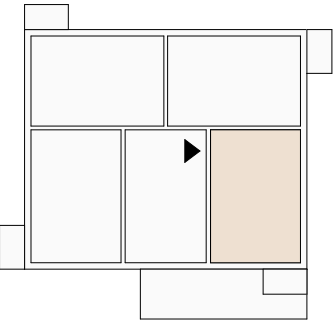

locatie woningtype D'
verdieping 1
huisnr. 21

maatvoering in plattegronden zijn circa maten

maatvoering is weergegeven in cm
oppervlakten zijn weergegeven in m²
leidingen, electra en verloop van kanalen
volgens opgave installateur

aantallen en plaats van aansluitpunten en schakelaar
is indicatief, alsmede afmetingen en
plaats van installaties en radiatoren

leidingverloop tpv installaties deels zichtwerk

aan deze tekening kunnen geen rechten worden ontleend

blok A
woningtype D' (met terras)

straatnaam
Directeur Geurtsstraat


gebouwnaam
Heyendal I

schaal
1:50

datum
1 oktober 2024

WONEN
ZUID

type	woonfunctie	oppervlakte
0.01	hal	7,9 m ²
0.02	meterkast	n.v.t.
0.03	techniek	5,13 m ²
0.04	toilet	0,97 m ²
0.05	badkamer	6,39 m ²
0.06	slaapkamer	13,41 m ²
0.07	slaapkamer	7,13 m ²
0.08	woonkamer	31,11 m ²
0.09	buitenruimte	24,99 m ²

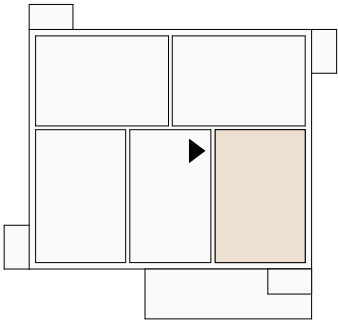

locatie woningtype D'
 verdieping huisnr.
 1 21

aan dit ruimteoverzicht kunnen geen rechten worden ontleend

blok A
woningtype D' - ruimteoverzicht

straatnaam
 Directeur Geurtsstraat

gebouwnaam
 Heyendal I

schaal **datum**
 1 oktober 2024

**WONEN
 ZUID**



Electra

- | | |
|---|---|
|  | contactdoos 1-voudig met beschermingscontact bediening door sleutel |
|  | armatuur vlg. armaturenlijst op wand |
|  | armatuur vlg. armaturenlijst |
|  | centraaldoos met lichtpunt |
|  | contactdoos 1-voudig met beschermingscontact |
|  | schakelaar, tijdgestuurd tbv schoonmaak WCD's |
|  | enkelpolige schakelaar met contactdoos |
|  | beldrukker |
|  | armatuur vlg. armaturenlijst |
|  | armatuur vlg. armaturenlijst nood |
|  | noodverlichtingsarmatuur, transparant, vluchtweg beneden, plafond |
|  | noodverlichtingsarmatuur, transparant, vluchtweg boven, wand |
|  | kaartlezer buiten |



straatnaam

Directeur Geurtsstraat

gebouwnaam

Heyendal I

schaal
1:100

datum
1 oktober 2024

WONEN ZUID

