

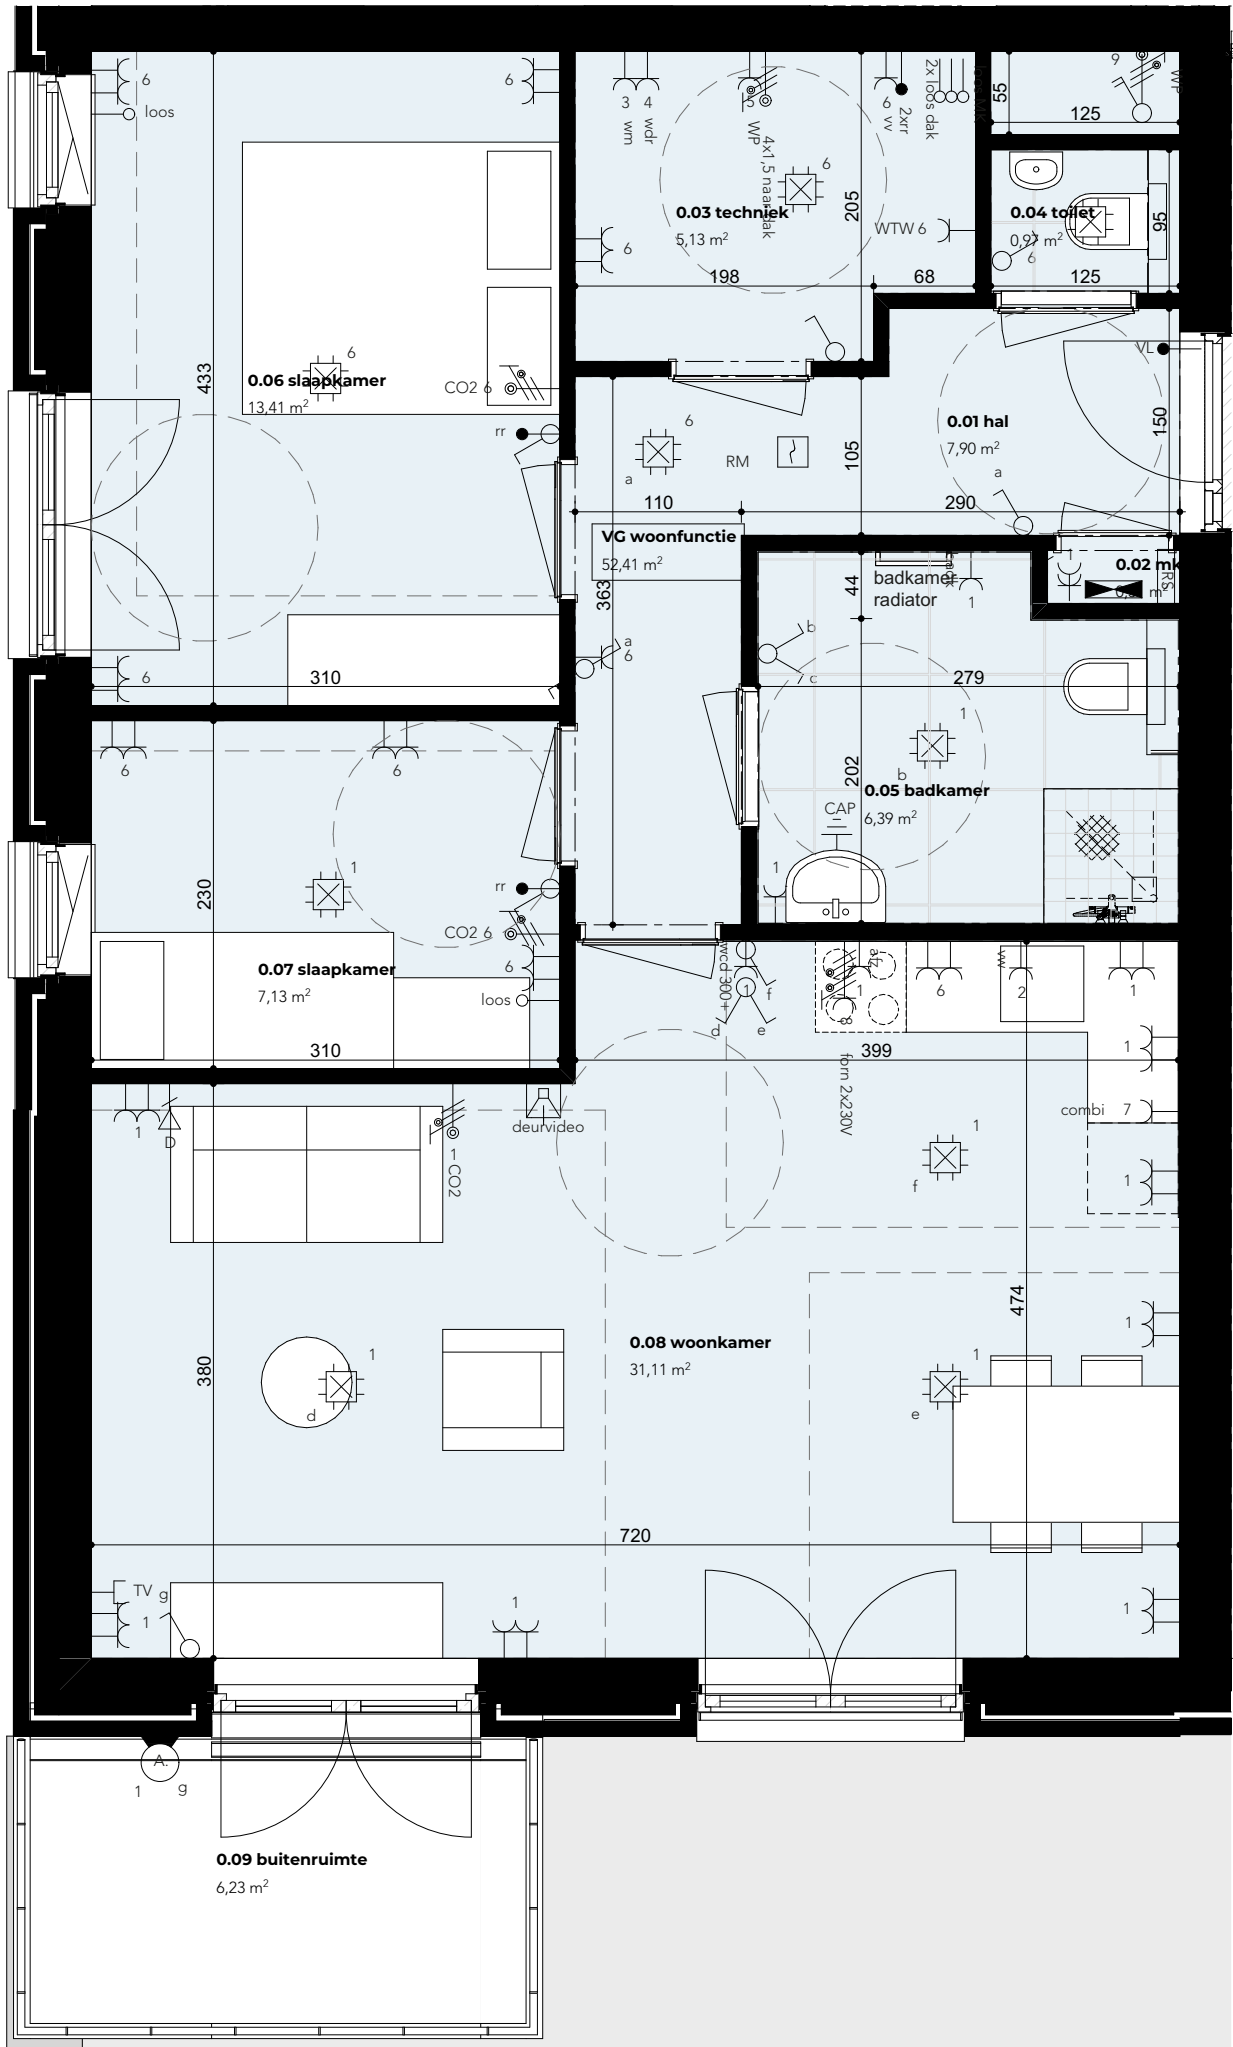


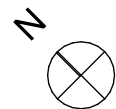

Renvooi

Electra

- aansluitpunt 1 fase nul, en beschermingscontact
- aansluitpunt 1 fase nul, en beschermingscontact geschakeld
- aansluitpunt 3 fasen, nul, en beschermingscontact
- aansluitpunt CAI, niet bedraad
- aansluitpunt data
- aansluitpunt niet bedraad
- aardmat
- armatuur vlgs. armaturenlijst op wand
- centraal aardpunt
- contactdoos 1-voudig met beschermingscontact
- contactdoos 2-voudig met beschermingscontact horizontaal
- contactdoos 2-voudig met beschermingscontact horizontaal
- contactdoos 2-voudig voor TV-antenne
- contactdoos perilex
- enkelpolige schakelaar met contactdoos
- rookschakelaar
- deurvideo
- lichtpunt, op wand
- melder, rook, optisch
- schakelaar, 1-polig
- schakelaar, serie-
- schakelaar, wissel-
- thermostaatleiding, bedraad
- verdeelinrichting

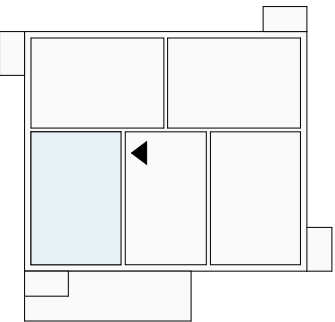

locatie woningtype E	
verdieping	huisnr.
2	111
3	119
4	127
5	135

maatvoering in plattegronden zijn circa maten

maatvoering is weergegeven in cm
oppervlakten zijn weergegeven in m²
leidingen, electra en verloop van kanalen
volgens opgave installateur

aantallen en plaats van aansluitpunten en schakelaar
is indicatief, alsmede afmetingen en
plaats van installaties en radiatoren

leidingverloop tpv installaties deels zichtwerk

aan deze tekening kunnen geen rechten worden ontleend

blok B
Woning type E

straatnaam
Directeur Geurtsstraat


gebouwnaam
Heyendal II

schaal
1:50

datum
1 oktober 2024

WONEN
ZUID

type	woonfunctie	oppervlakte
0.01	hal	7,9 m ²
0.02	meterkast	n.v.t.
0.03	techniek	5,13 m ²
0.04	toilet	0,97 m ²
0.05	badkamer	6,39 m ²
0.06	slaapkamer	13,41 m ²
0.07	slaapkamer	7,13 m ²
0.08	woonkamer	31,11 m ²
0.09	buitenruimte	6,23 m ²

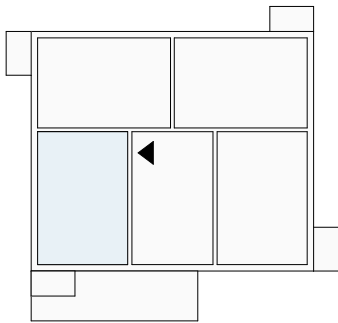

aan dit ruimteoverzicht kunnen geen rechten worden ontleend



blok B
Woning type E - ruimteoverzicht

straatnaam
 Directeur Geurtsstraat

gebouwnaam
 Heyendal II

schaal
datum
 1 oktober 2024


**WONEN
 ZUID**

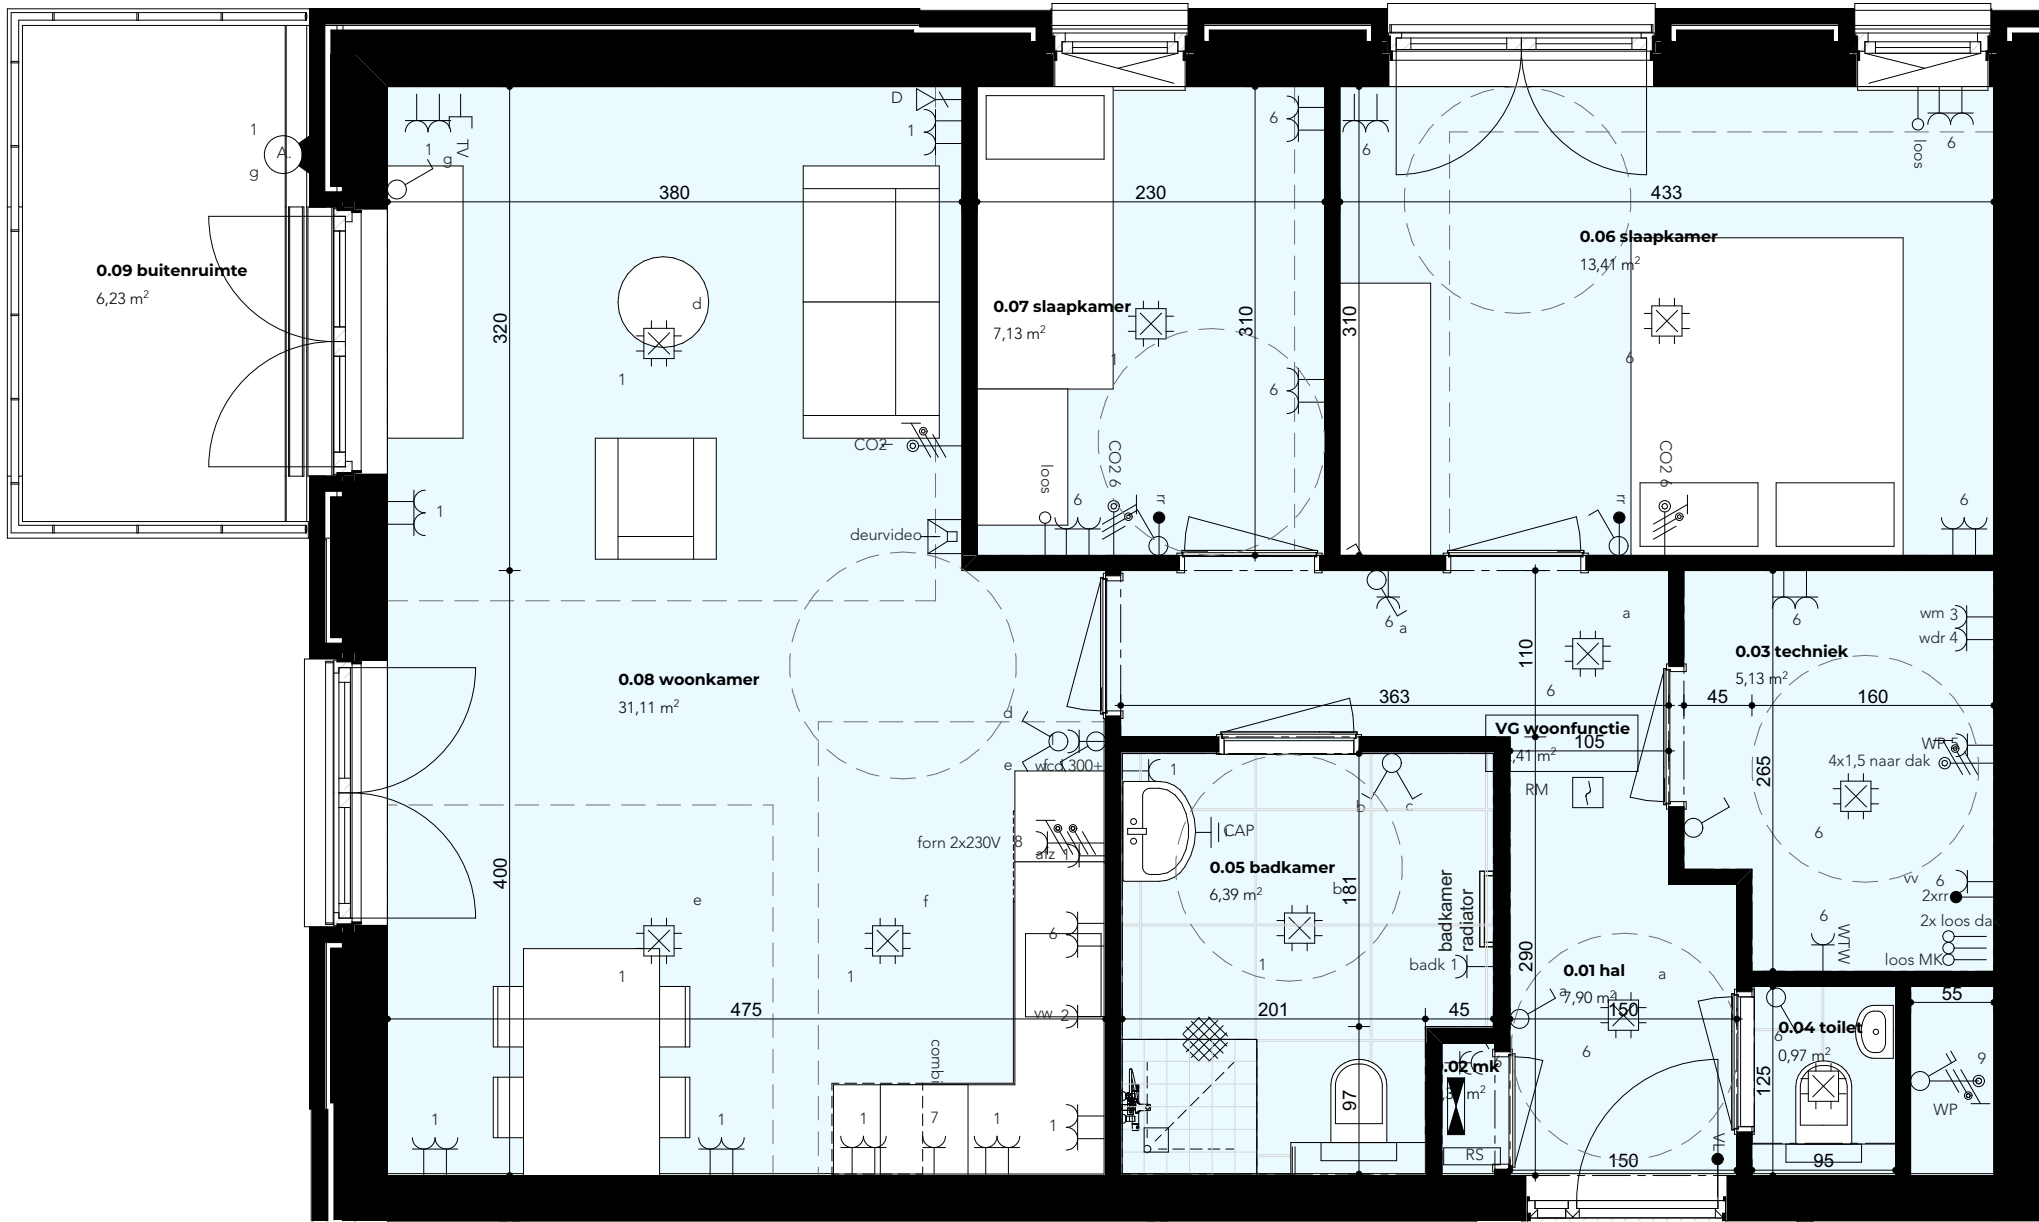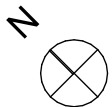

Renvooi

Electra

- aansluitpunt 1 fase nul, en beschermingscontact
- aansluitpunt 1 fase nul, en beschermingscontact geschakeld
- aansluitpunt 3 fasen, nul, en beschermingscontact
- aansluitpunt CAI, niet bedraad
- aansluitpunt data
- aansluitpunt niet bedraad
- aardmat
- armatuur vlgs. armaturenlijst op wand
- centraal aardpunt
- centraaldoos met lichtpunt
- contactdoos 1-voudig met beschermingscontact
- contactdoos 2-voudig met beschermingscontact horizontaal
- contactdoos 2-voudig met beschermingscontact horizontaal
- contactdoos 2-voudig voor TV-antenne
- contactdoos perilex
- enkelpolige schakelaar met contactdoos
- rookschakelaar
- deurvideo
- lichtpunt, op wand
- melder, rook, optisch
- schakelaar, 1-polig
- schakelaar, serie-
- schakelaar, wissel-
- thermostaatleiding, bedraad
- verdeelinrichting

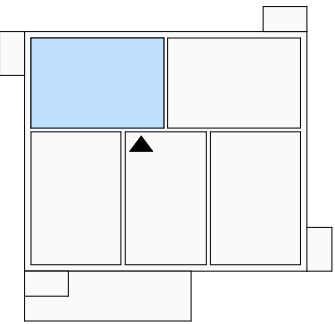

locatie woningtype F	
verdieping	huisnr.
1	105
2	113
3	121
4	129
5	137

maatvoering in plattegronden zijn circa maten

maatvoering is weergegeven in cm
oppervlakten zijn weergegeven in m²
leidingen, electra en verloop van kanalen
volgens opgave installateur

aantallen en plaats van aansluitpunten en schakelaar
is indicatief, alsmede afmetingen en
plaats van installaties en radiatoren

leidingverloop tpv installaties deels zichtwerk

aan deze tekening kunnen geen rechten worden ontleend

blok B
Woning type F

straatnaam
Directeur Geurtsstraat


gebouwnaam
Heyendal II

schaal
1:50

datum
1 oktober 2024

WONEN
ZUID

type	woonfunctie	oppervlakte
0.01	hal	7,9 m ²
0.02	meterkast	n.v.t.
0.03	techniek	5,13 m ²
0.04	toilet	0,97 m ²
0.05	badkamer	6,39 m ²
0.06	slaapkamer	13,41 m ²
0.07	slaapkamer	7,13 m ²
0.08	woonkamer	31,11 m ²
0.09	buitenruimte	6,23 m ²

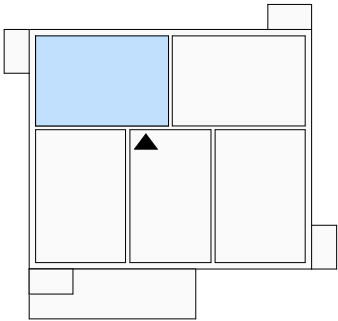

aan dit ruimteoverzicht kunnen geen rechten worden ontleend



blok B
Woning type F - ruimteoverzicht

straatnaam
Directeur Geurtsstraat

gebouwnaam
Heyendal II

schaal
datum
1 oktober 2024


**WONEN
ZUID**

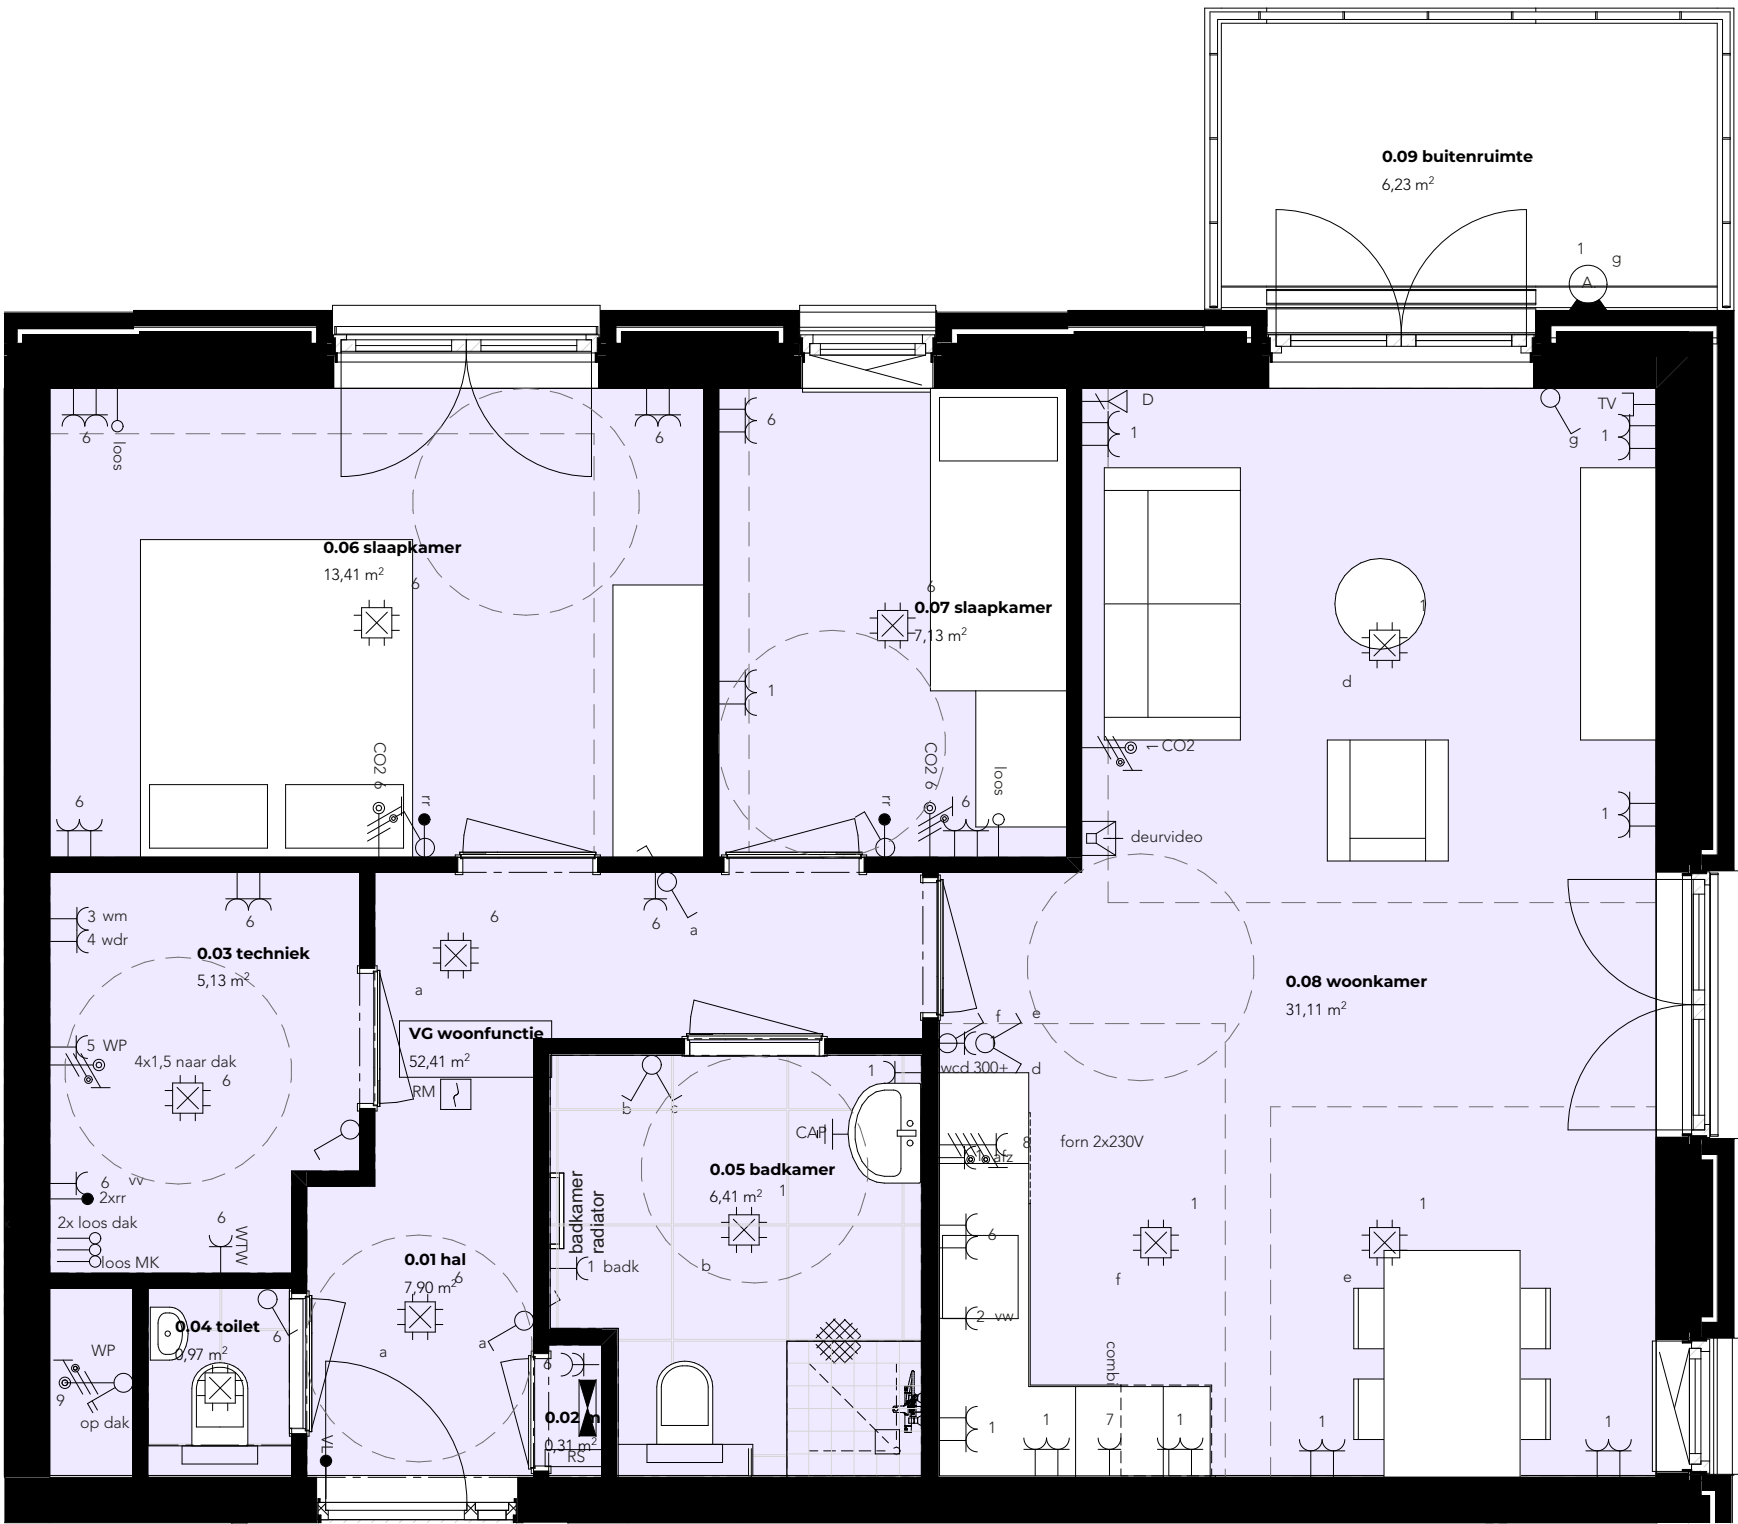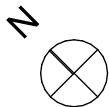

Renvooi

Electra

- aansluitpunt 1 fase nul, en beschermingscontact
- aansluitpunt 1 fase nul, en beschermingscontact geschakeld
- aansluitpunt 3 fasen, nul, en beschermingscontact
- aansluitpunt CAI, niet bedraad
- aansluitpunt data
- aansluitpunt niet bedraad
- aardmat
- armatuur vlgs. armaturenlijst op wand
- centraal aardpunt
- contactdoos 1-voudig met beschermingscontact
- contactdoos 2-voudig met beschermingscontact horizontaal
- contactdoos 2-voudig met beschermingscontact horizontaal
- contactdoos 2-voudig voor TV-antenne
- contactdoos perilex
- enkelpolige schakelaar met contactdoos
- rookschakelaar
- deurvideo
- lichtpunt, op wand
- melder, rook, optisch
- schakelaar, 1-polig
- schakelaar, serie-
- schakelaar, wissel-
- thermostaatleiding, bedraad
- verdeelinrichting

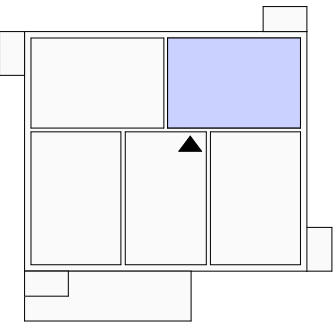

locatie woningtype G	
verdieping	huisnr.
1	107
2	115
3	123
4	131
5	139

maatvoering in plattegronden zijn circa maten

maatvoering is weergegeven in cm
oppervlakten zijn weergegeven in m²
leidingen, electra en verloop van kanalen
volgens opgave installateur

aantallen en plaats van aansluitpunten en schakelaar
is indicatief, alsmede afmetingen en
plaats van installaties en radiatoren

leidingverloop tpv installaties deels zichtwerk

aan deze tekening kunnen geen rechten worden ontleend

blok B
Woning type G

straatnaam
Directeur Geurtsstraat


gebouwnaam
Heyendal II

schaal
1:50

datum
1 oktober 2024

WONEN
ZUID

type	woonfunctie	oppervlakte
0.01	hal	7,9 m ²
0.02	meterkast	n.v.t.
0.03	techniek	5,13 m ²
0.04	toilet	0,97 m ²
0.05	badkamer	6,39 m ²
0.06	slaapkamer	13,41 m ²
0.07	slaapkamer	7,13 m ²
0.08	woonkamer	31,11 m ²
0.09	buitenruimte	6,23 m ²

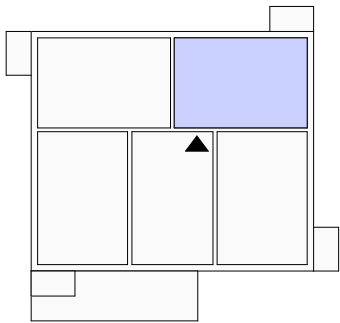

aan dit ruimteoverzicht kunnen geen rechten worden ontleend


blok B
Woning type G - ruimteoverzicht

straatnaam
Directeur Geurtsstraat

gebouwnaam
Heyendal II

schaal
datum
1 oktober 2024


**WONEN
ZUID**

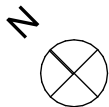

Renvooi

Electra

- aansluitpunt 1 fase nul, en beschermingscontact
- aansluitpunt 1 fase nul, en beschermingscontact geschakeld
- aansluitpunt 3 fasen, nul, en beschermingscontact
- aansluitpunt CAI, niet bedraad
- aansluitpunt data
- aansluitpunt niet bedraad
- aardmat
- armatuur vlgs. armaturenlijst op wand
- centraal aardpunt
- contactdoos 1-voudig met beschermingscontact
- contactdoos 2-voudig met beschermingscontact horizontaal
- contactdoos 2-voudig met beschermingscontact horizontaal
- contactdoos 2-voudig voor TV-antenne
- contactdoos perilex
- enkelpolige schakelaar met contactdoos
- rookschakelaar
- deurvideo
- lichtpunt, op wand
- melder, rook, optisch
- schakelaar, 1-polig
- schakelaar, serie-
- schakelaar, wissel-
- thermostaatleiding, bedraad
- verdeelinrichting

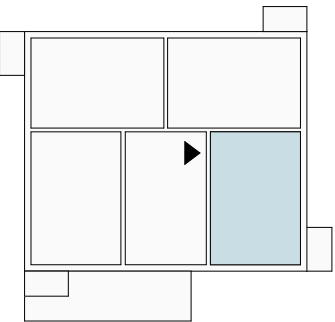

locatie woningtype H	
verdieping	huisnr.
1	109
2	117
3	125
4	133
5	141

maatvoering in plattegronden zijn circa maten

maatvoering is weergegeven in cm
oppervlakten zijn weergegeven in m²
leidingen, electra en verloop van kanalen
volgens opgave installateur

aantallen en plaats van aansluitpunten en schakelaar
is indicatief, alsmede afmetingen en
plaats van installaties en radiatoren

leidingverloop tpv installaties deels zichtwerk

aan deze tekening kunnen geen rechten worden ontleend

blok B
Woning type H

straatnaam
Directeur Geurtsstraat


gebouwnaam
Heyendal II

schaal
1:50

datum
1 oktober 2024

WONEN
ZUID

type	woonfunctie	oppervlakte
0.01	hal	7,9 m ²
0.02	meterkast	n.v.t.
0.03	techniek	5,13 m ²
0.04	toilet	0,97 m ²
0.05	badkamer	6,39 m ²
0.06	slaapkamer	13,41 m ²
0.07	slaapkamer	7,13 m ²
0.08	woonkamer	31,11 m ²
0.09	buitenruimte	6,23 m ²

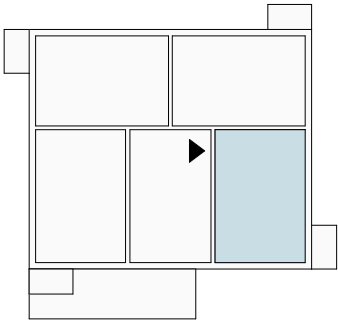

aan dit ruimteoverzicht kunnen geen rechten worden ontleend



blok B
Woning type H - ruimteoverzicht

straatnaam
Directeur Geurtsstraat

gebouwnaam
Heyendal II

schaal
datum
1 oktober 2024


WONEN
ZUID

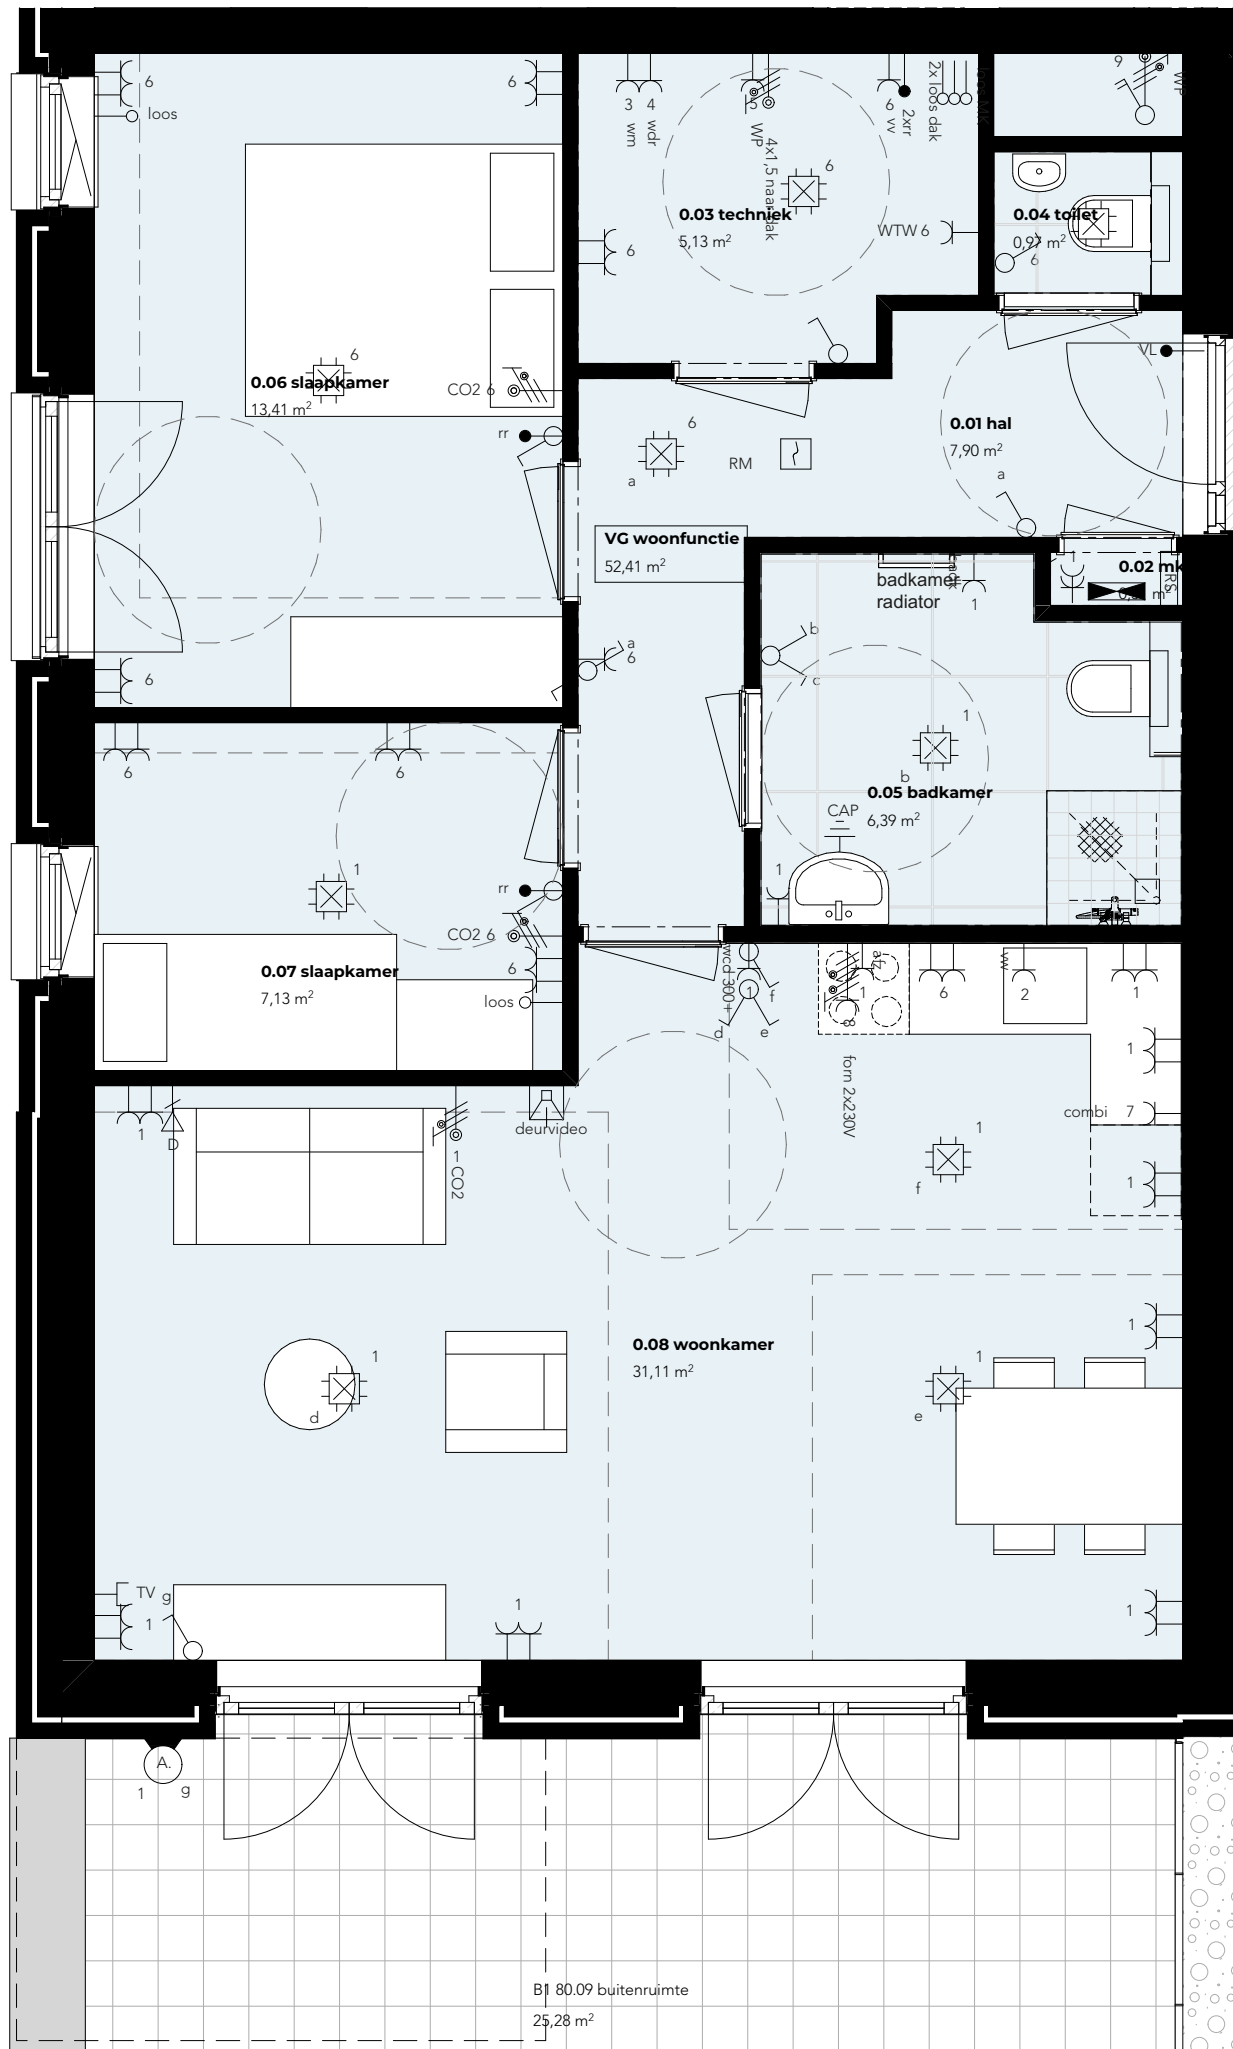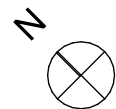

Renvooi

Electra

- aansluitpunt 1 fase nul, en beschermingscontact
- aansluitpunt 1 fase nul, en beschermingscontact geschakeld
- aansluitpunt 3 fasen, nul, en beschermingscontact
- aansluitpunt CAI, niet bedraad
- aansluitpunt data
- aansluitpunt niet bedraad
- aardmat
- armatuur vlgs. armaturenlijst op wand
- centraal aardpunt
- centraaldoos met lichtpunt
- contactdoos 1-voudig met beschermingscontact
- contactdoos 2-voudig met beschermingscontact horizontaal
- contactdoos 2-voudig met beschermingscontact horizontaal
- contactdoos 2-voudig voor TV-antenne
- contactdoos perilex
- enkelpolige schakelaar met contactdoos
- rookschakelaar
- deurvideo
- lichtpunt, op wand
- melder, rook, optisch
- schakelaar, 1-polig
- schakelaar, serie-
- schakelaar, wissel-
- thermostaatleiding, bedraad
- verdeelinrichting

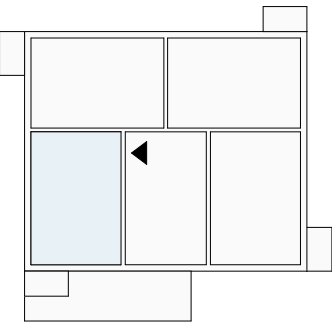

locatie woningtype E'
verdieping huisnr.
1 103

maatvoering in plattegronden zijn circa maten

maatvoering is weergegeven in cm
oppervlakten zijn weergegeven in m²
leidingen, electra en verloop van kanalen
volgens opgave installateur

aantallen en plaats van aansluitpunten en schakelaar
is indicatief, alsmede afmetingen en
plaats van installaties en radiatoren

leidingverloop tpv installaties deels zichtwerk

aan deze tekening kunnen geen rechten worden ontleend

blok B
Woning type E' (met terras)

straatnaam
Directeur Geurtsstraat


gebouwnaam
Heyendal II

schaal
1:50

datum
1 oktober 2024

WONEN
ZUID

type	woonfunctie	oppervlakte
0.01	hal	7,9 m ²
0.02	meterkast	n.v.t.
0.03	techniek	5,13 m ²
0.04	toilet	0,97 m ²
0.05	badkamer	6,39 m ²
0.06	slaapkamer	13,41 m ²
0.07	slaapkamer	7,13 m ²
0.08	woonkamer	31,11 m ²
0.09	buitenruimte	25,28 m ²

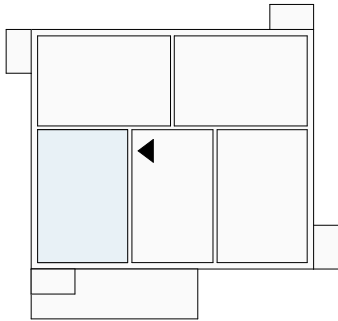

locatie woningtype E'
 verdieping huisnr.
 1 103

aan dit ruimteoverzicht kunnen geen rechten worden ontleend


blok B
Woning type E' - ruimteoverzicht

straatnaam
 Directeur Geurtsstraat

gebouwnaam
 Heyendal II

schaal **datum**
 1 oktober 2024


**WONEN
 ZUID**

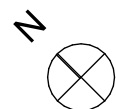

Renvooi

Electra

- aansluitpunt 1 fase nul, en beschermingscontact
- aansluitpunt 1 fase nul, en beschermingscontact geschakeld
- aansluitpunt 3 fasen, nul, en beschermingscontact
- aansluitpunt CAI, niet bedraad
- aansluitpunt data
- aansluitpunt niet bedraad
- aardmat
- armatuur vlgs. armaturenlijst op wand
- centraal aardpunt
- contactdoos 1-voudig met beschermingscontact
- contactdoos 2-voudig met beschermingscontact horizontaal
- contactdoos 2-voudig met beschermingscontact horizontaal
- contactdoos 2-voudig voor TV-antenne
- contactdoos perilex
- enkelpolige schakelaar met contactdoos
- rookschakelaar
- deurvideo
- lichtpunt, op wand
- melder, rook, optisch
- schakelaar, 1-polig
- schakelaar, serie-
- schakelaar, wissel-
- thermostaatleiding, bedraad
- verdeelinrichting

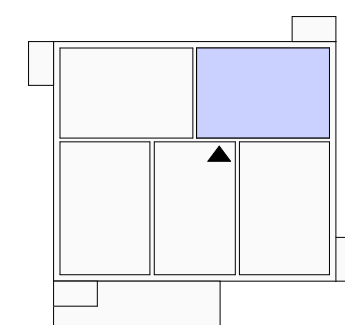

locatie woningtype G'
verdieping 0
huisnr. 99

maatvoering in plattegronden zijn circa maten

maatvoering is weergegeven in cm
oppervlakten zijn weergegeven in m²
leidingen, electra en verloop van kanalen
volgens opgave installateur

aantallen en plaats van aansluitpunten en schakelaar
is indicatief, alsmede afmetingen en
plaats van installaties en radiatoren

leidingverloop tpv installaties deels zichtwerk

aan deze tekening kunnen geen rechten worden ontleend

blok B

Woning type G' (met terras)

straatnaam

Directeur Geurtsstraat

gebouwnaam

Heyendal II

schaal


1:50

datum

1 oktober 2024

**WONEN
ZUID**

type	woonfunctie	oppervlakte
0.01	hal	7,9 m ²
0.02	meterkast	n.v.t.
0.03	techniek	5,13 m ²
0.04	toilet	0,97 m ²
0.05	badkamer	6,39 m ²
0.06	slaapkamer	13,41 m ²
0.07	slaapkamer	7,13 m ²
0.08	woonkamer	31,11 m ²
0.09	buitenruimte	7,00 m ²

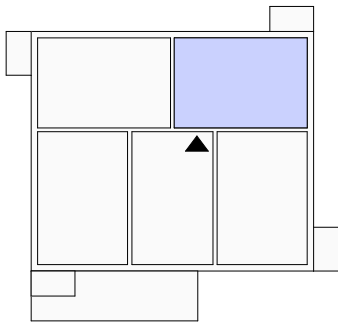

locatie woningtype G'
 verdieping huisnr.
 0 99

aan dit ruimteoverzicht kunnen geen rechten worden ontleend



blok B
Woning type G' - ruimteoverzicht

straatnaam
 Directeur Geurtsstraat

gebouwnaam
 Heyendal II

schaal **datum**
 1 oktober 2024


WONEN
ZUID

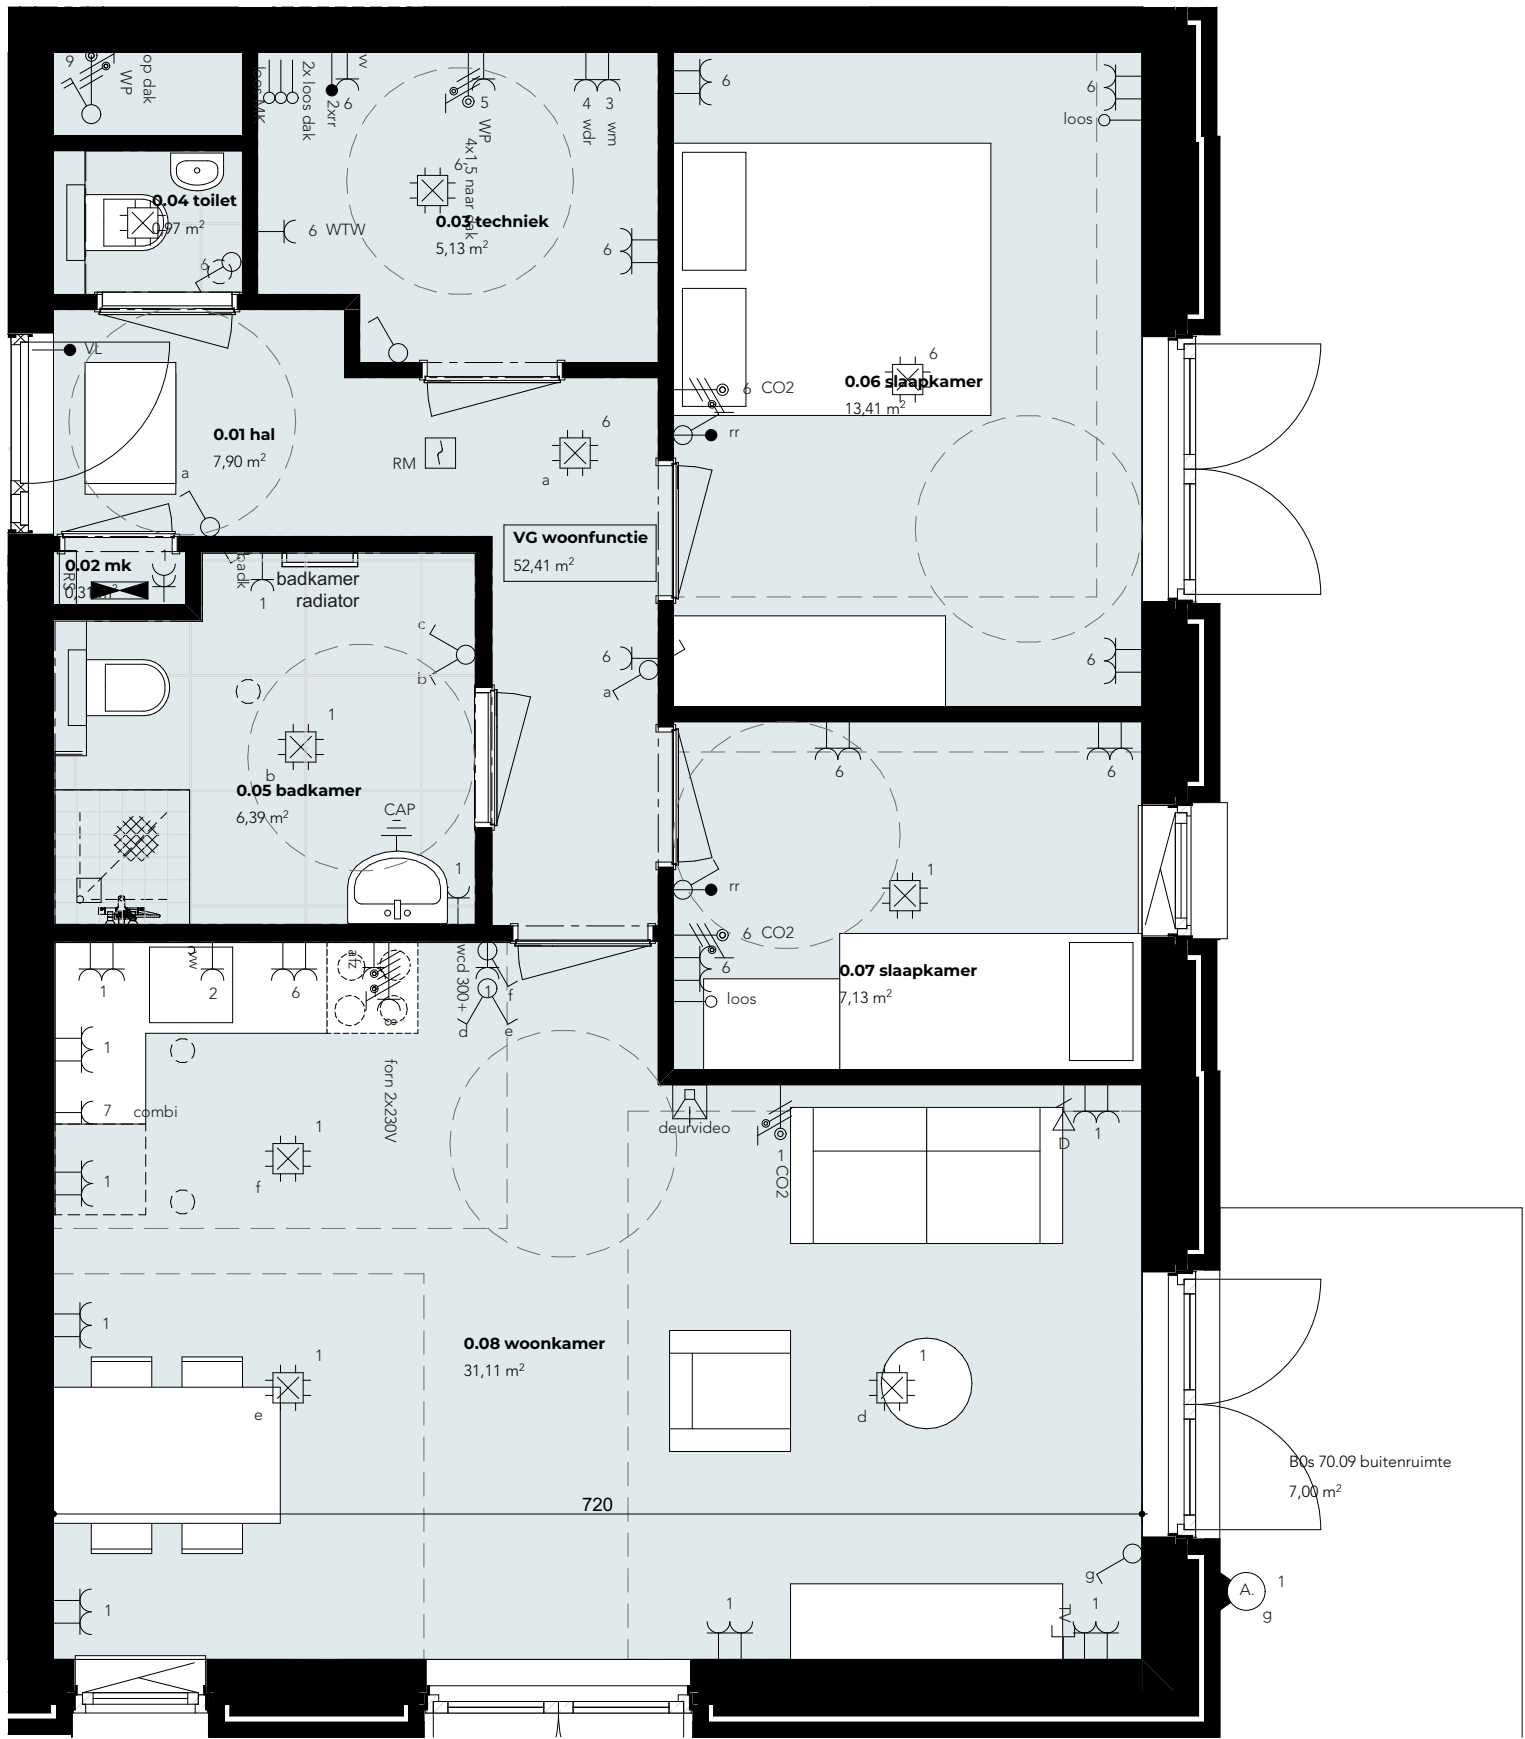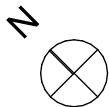

Renvooi

Electra

- aansluitpunt 1 fase nul, en beschermingscontact
- aansluitpunt 1 fase nul, en beschermingscontact geschakeld
- aansluitpunt 3 fasen, nul, en beschermingscontact
- aansluitpunt CAI, niet bedraad
- aansluitpunt data
- aansluitpunt niet bedraad
- aardmat
- armatuur vlgs. armaturenlijst op wand
- centraal aardpunt
- centraaldoos met lichtpunt
- contactdoos 1-voudig met beschermingscontact
- contactdoos 2-voudig met beschermingscontact horizontaal
- contactdoos 2-voudig met beschermingscontact horizontaal
- contactdoos 2-voudig voor TV-antenne
- contactdoos perilex
- enkelpolige schakelaar met contactdoos
- rookschakelaar
- deurvideo
- lichtpunt, op wand
- melder, rook, optisch
- schakelaar, 1-polig
- schakelaar, serie-
- schakelaar, wissel-
- thermostaatleiding, bedraad
- verdeelinrichting

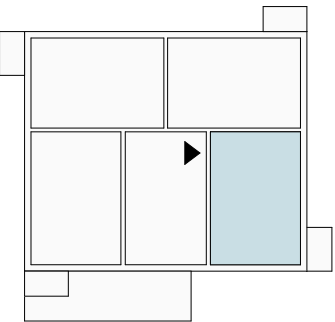

locatie woningtype H'
verdieping huisnr.
0 101

maatvoering in plattegronden zijn circa maten

maatvoering is weergegeven in cm
oppervlakten zijn weergegeven in m²
leidingen, electra en verloop van kanalen
volgens opgave installateur

aantallen en plaats van aansluitpunten en schakelaar
is indicatief, alsmede afmetingen en
plaats van installaties en radiatoren

leidingverloop tpv installaties deels zichtwerk

aan deze tekening kunnen geen rechten worden ontleend

blok B Woning type H' (met terras)

straatnaam
Directeur Geurtsstraat


gebouwnaam
Heyendal II

schaal
1:50

datum
1 oktober 2024

**WONEN
ZUID**

type	woonfunctie	oppervlakte
0.01	hal	7,9 m ²
0.02	meterkast	n.v.t.
0.03	techniek	5,13 m ²
0.04	toilet	0,97 m ²
0.05	badkamer	6,39 m ²
0.06	slaapkamer	13,41 m ²
0.07	slaapkamer	7,13 m ²
0.08	woonkamer	31,11 m ²
0.09	buitenruimte	7,00 m ²

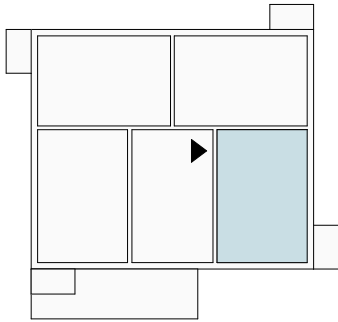

locatie woningtype H'
 verdieping huisnr.
 0 101

aan dit ruimteoverzicht kunnen geen rechten worden ontleend

blok B
Woning type H' - ruimteoverzicht

straatnaam
 Directeur Geurtsstraat

gebouwnaam
 Heyendal II

schaal **datum**
 1 oktober 2024

**WONEN
 ZUID**

